

Obecní úřad Sentice Datum: 06. 09. 2023	Číslo dopor.: ----- Zpracovatel: 
Městský úřad Tišnov nám. Míru 111, 666 19 Tišnov Odbor dopravy a živnostenský úřad	Priloha: 01/SE-2781 2023

Spis.zn.: S-MUTI 42299/2023/ODŽÚ/Dv
Č.j.: MUTI 42987/2023
Počet listů: 2 Počet příloh: 3

Vyřizuje: Luboš Dvořáček
Tel: 549 439 752
E-mail: lubos.dvoracek@tisnov.cz

Tišnov, 6. 9. 2023

VEŘEJNÁ VYHLÁŠKA

OPATŘENÍ OBECNÉ POVAHY

STANOVENÍ PŘECHODNÉ ÚPRAVY PROVOZU NA POZEMNÍCH KOMUNIKACÍCH

Městský úřad Tišnov, odbor dopravy a živnostenský úřad jako příslušný obecní úřad obce s rozšířenou působností dle § 124 odst. 6 zákona č. 361/2000 Sb., o provozu na pozemních komunikacích a o změnách některých zákonů (zákon o silničním provozu), ve znění pozdějších předpisů (dále jen "zákon o silničním provozu"), místně příslušný dle § 11 zákona č. 500/2004 Sb., správní řád, ve znění pozdějších předpisů (dále jen "správní řád"),

v řízení o opatření obecné povahy podle § 77 odst. 5 zákona o silničním provozu, které bylo zahájeno na základě podání společnosti Metrostav Infrastructure a.s., IČ: 24204005, Koželužská 2246/5, Libeň, 180 00 Praha 8 zastoupené společností ZNAKOM s.r.o., IČ: 26264641, Zengrova 2694/4, Židenice, 615 00 Brno, ze dne 1. 9. 2023 v souladu s ustanovením § 77 odst. 1 písm. c) zákona o silničním provozu

stanovuje přechodnou úpravu provozu

na pozemních komunikacích v souvislosti s dopravním omezením na silnici č. II/385 v k. ú. Sentice a k. ú. Hradčany u Tišnova, ve správním obvodu Městského úřadu Tišnov, dle přiložené grafické přílohy „II/385 Čebín obchvat, provoz po obchvatu Čebín – odstranění provizorních komunikací“ zpracované společností ZNAKOM s.r.o., IČ: 26264641, Zengrova 2694/4, Židenice, 615 00 Brno, ze srpna 2023.

Návrh stanovení přechodné úpravy provozu byl projednán s příslušným orgánem policie – Policií České republiky, Dopravní inspektorát Brno-venkov, pracoviště dopravní inženýrství, Horní 21/731, 611 32 Brno, ze dne 31. 8. 2023 pod č. j. KRPB-47081-35/ČJ-2023-0603DI-HRB.

Přechodná úprava provozu bude provedena za následujících podmínek:

- Provedení přechodné úpravy provozu (dopravní značení) na pozemních komunikacích v souvislosti s dopravním omezením na silnici č. II/385 v k. ú. Sentice a k. ú. Hradčany u Tišnova, ve správním obvodu Městského úřadu Tišnov bude realizováno dle přiložené grafické přílohy schválené příslušným orgánem policie – Policií České republiky, Dopravní inspektorát Brno-venkov, pracoviště dopravní inženýrství, Horní 21/731, 611 32 Brno, ze dne 31. 8. 2023 pod č. j. KRPB-47081-35/ČJ-2023-0603DI-HRB.
- Přechodná úprava provozu bude provedena v souladu se zákonem č. 361/2000 Sb., o provozu na

pozemních komunikacích a o změnách některých zákonů, ve znění pozdějších předpisů, a s vyhláškou č. 294/2015 Sb., kterou se provádějí pravidla provozu na pozemních komunikacích, ve znění pozdějších předpisů. Dopravní značení a dopravní zařízení musí být v souladu s technickými podmínkami TP 65 (II. vydání) – Zásady pro dopravní značení na pozemních komunikacích, technickými podmínkami TP 100 (II. vydání) – Zásady pro orientační dopravní značení na pozemních komunikacích, technickými podmínkami TP 169 – Zásady pro označování dopravních situací na pozemních komunikacích, technickými podmínkami TP 133 – Zásady pro vodorovné dopravní značení na pozemních komunikacích a VL.6.1 – Vybavení pozemních komunikací.

- Dopravní značení a dopravní zařízení musí v souladu s ust. § 62 odst. 6 zákona o silničním provozu svými rozměry, barvami a technickými požadavky odpovídat zvláštním technickým předpisům.
- Odpovědný subjekt za provedení tohoto stanovení: **ZNAKOM s.r.o.**, IČ: 26264641, Zengrova 2694/4, Židenice, 615 00 Brno – Ing. Petr Ošmera, tel.: **725 015 243**.
- Přechodná úprava provozu bude provedena v termínu **ode dne nabytí účinnosti opatření obecné povahy (nejdříve však od 1. 10. 2023) do 15. 11. 2023** – etapa 1 od 1. 10. 2023 do 14. 10. 2023, etapa 2 od 15. 10. 2023 do 15. 11. 2023.

Odůvodnění:

Městský úřad Tišnov, odbor dopravy a živnostenský úřad, obdržel dne 1. 9. 2023 podání společnosti Metrostav Infrastructure a.s., IČ: 24204005, Koželužská 2246/5, Libeň, 180 00 Praha 8 zastoupené společností ZNAKOM s.r.o., IČ: 26264641, Zengrova 2694/4, Židenice, 615 00 Brno, ke stanovení přechodné úpravy provozu na pozemních komunikacích v souvislosti s dopravním omezením na silnici č. II/385 v k. ú. Sentice a k. ú. Hradčany u Tišnova, ve správním obvodu Městského úřadu Tišnov v souladu s ustanovením § 77 odst. 1 písm. c) zákona č. 361/2000 Sb., o provozu na pozemních komunikacích, ve znění pozdějších předpisů. Jedná se o přechodné dopravní značení, dle přiložené grafické přílohy „II/385 Čebín obchvat, provoz po obchvatu Čebín – odstranění provizorních komunikací“ zpracované společností ZNAKOM s.r.o., IČ: 26264641, Zengrova 2694/4, Židenice, 615 00 Brno, ze srpna 2023, z důvodu odstranění provizorních komunikací týkající se stavby silničního obchvatu obce Čebín.

Návrh stanovení přechodné úpravy provozu na pozemních komunikacích v souvislosti s dopravním omezením na silnici č. II/385 v k. ú. Sentice a k. ú. Hradčany u Tišnova, ve správním obvodu Městského úřadu Tišnov byl projednán dle ust. § 77 odst. 3 zákona o silničním provozu s dotčeným orgánem, kterým je příslušný orgán policie - Policie České republiky, Dopravní inspektorát Brno-venkov, pracoviště dopravní inženýrství, Horní 21/731, 611 32 Brno, jehož písemné vyjádření ze dne 31. 8. 2023 pod č. j. KRPB-47081-35/ČJ-2023-0603DI-HRB je podkladem pro toto řízení.

Jedná se o stanovení přechodné úpravy provozu na pozemních komunikacích, kdy dle ust. § 77 odst. 5 zákona o silničním provozu příslušný správní úřad nedoručuje návrh opatření obecné povahy a nevyzývá dotčené osoby k podávání připomínek nebo námitek.

Opatření obecné povahy stanovení přechodné úpravy provozu na pozemních komunikacích v souvislosti s dopravním omezením na silnici č. II/385 v k. ú. Sentice a k. ú. Hradčany u Tišnova, ve správním obvodu Městského úřadu Tišnov se přímo dotýká zájmů žadatele, kterým je společnost Metrostav Infrastructure a.s., IČ: 24204005, Koželužská 2246/5, Libeň, 180 00 Praha 8 zastoupená společností ZNAKOM s.r.o., IČ: 26264641, Zengrova 2694/4, Židenice, 615 00 Brno, příspěvkové organizace Správy a údržby silnic Jihomoravského kraje, jako osoby pověřené výkonem vlastnických práv k silnicím II. a III. třídy, Obce Hradčany, Tišnovská 131, 666 03 Tišnov, Obce Sentice, Sentice 71, 666 03 Sentice, vlastníka nemovitostí, na nichž mají být umístěny dopravní značky a dále kteréhokoliv účastníka silničního provozu na pozemních komunikacích v souvislosti s dopravním omezením na silnici č. II/385 v k. ú. Sentice a k. ú. Hradčany u Tišnova, ve správním obvodu Městského úřadu Tišnov.

Městský úřad Tišnov, odbor dopravy a živnostenský úřad jako příslušný obecní úřad obce s rozšířenou působností dle § 124 odst. 6 zákona o silničním provozu oznámil dne 6. 9. 2023 vydání opatření obecné

povahy – stanovení přechodné úpravy provozu na pozemních komunikacích v souvislosti s dopravním omezením na silnici č. II/385 v k. ú. Sentice a k. ú. Hradčany u Tišnova, ve správním obvodu Městského úřadu Tišnov v souladu s ustanovením § 77 odst. 1 písm. c) zákona o silničním provozu.

Poučení:

Stanovení přechodné úpravy provozu na pozemních komunikacích vydané formou opatření obecné povahy nabývá účinnosti dle § 77 odst. 5 zákona o silničním provozu pátým dnem po dni vyvěšení veřejné vyhlášky. Proti opatření obecné povahy nelze dle ust. § 173 odst. 2 správního řádu podat opravný prostředek.

Luboš Dvořáček v. r.
referent odboru

Příloha:

- situace DIO – P3
- situace DIO – P4
- situace DIO – P5

Toto opatření obecné povahy musí být vyvěšeno nejméně po dobu 15 dnů na úřední desce Městského úřadu Tišnov, Obecního úřadu Hradčany a Obecního úřadu Sentice a současně se zveřejní též způsobem umožňujícím dálkový přístup.

po sejmutí a potvrzení prosíme o zpětné zaslání

Vyvěšeno dne: *6.9.2023* Sejmuto dne:

06. 09. 2023

Zveřejněno způsobem umožňujícím dálkový přístup dne

Razítko, podpis orgánu, který potvrzuje vyvěšení a sejmutí oznámení.



Rozdělovník:

Dotčené osoby


- V souladu s ust. § 173 odst. 1 správního řádu doručuje Městský úřad Tišnov toto opatření obecné povahy dotčeným osobám veřejnou vyhláškou. Doručení veřejnou vyhláškou bude provedeno v souladu s ustanovením § 25 správního řádu tak, že se písemnost vyvěsí na úřední desce Městského úřadu Tišnov, Obecního úřadu Hradčany a Obecního úřadu Sentice a současně bude zveřejněno způsobem umožňujícím dálkový přístup. Patnáctým dnem po vyvěšení bude písemnost

považována za doručenou.

- ZNAKOM s.r.o., Zengrova 2694/4, Židenice, 615 00 Brno – DS
- Správa a údržba silnic Jihomoravského kraje, p.o.k., oblast Sever, Komenského 2, 678 01 Blansko – DS
- Obec Sentice, Sentice 71, 666 03 Sentice – DS
- Obec Hradčany, Tišnovská 131, 666 03 Tišnov - DS

Dotčené orgány


- Policie České republiky, Dopravní inspektorát Brno-venkov, pracoviště dopravní inženýrství, Horní 21/731, 611 32 Brno – DS
- Městský úřad Kuřim, odbor dopravy, Jungmannova 968/75, 664 34 Kuřim - DS

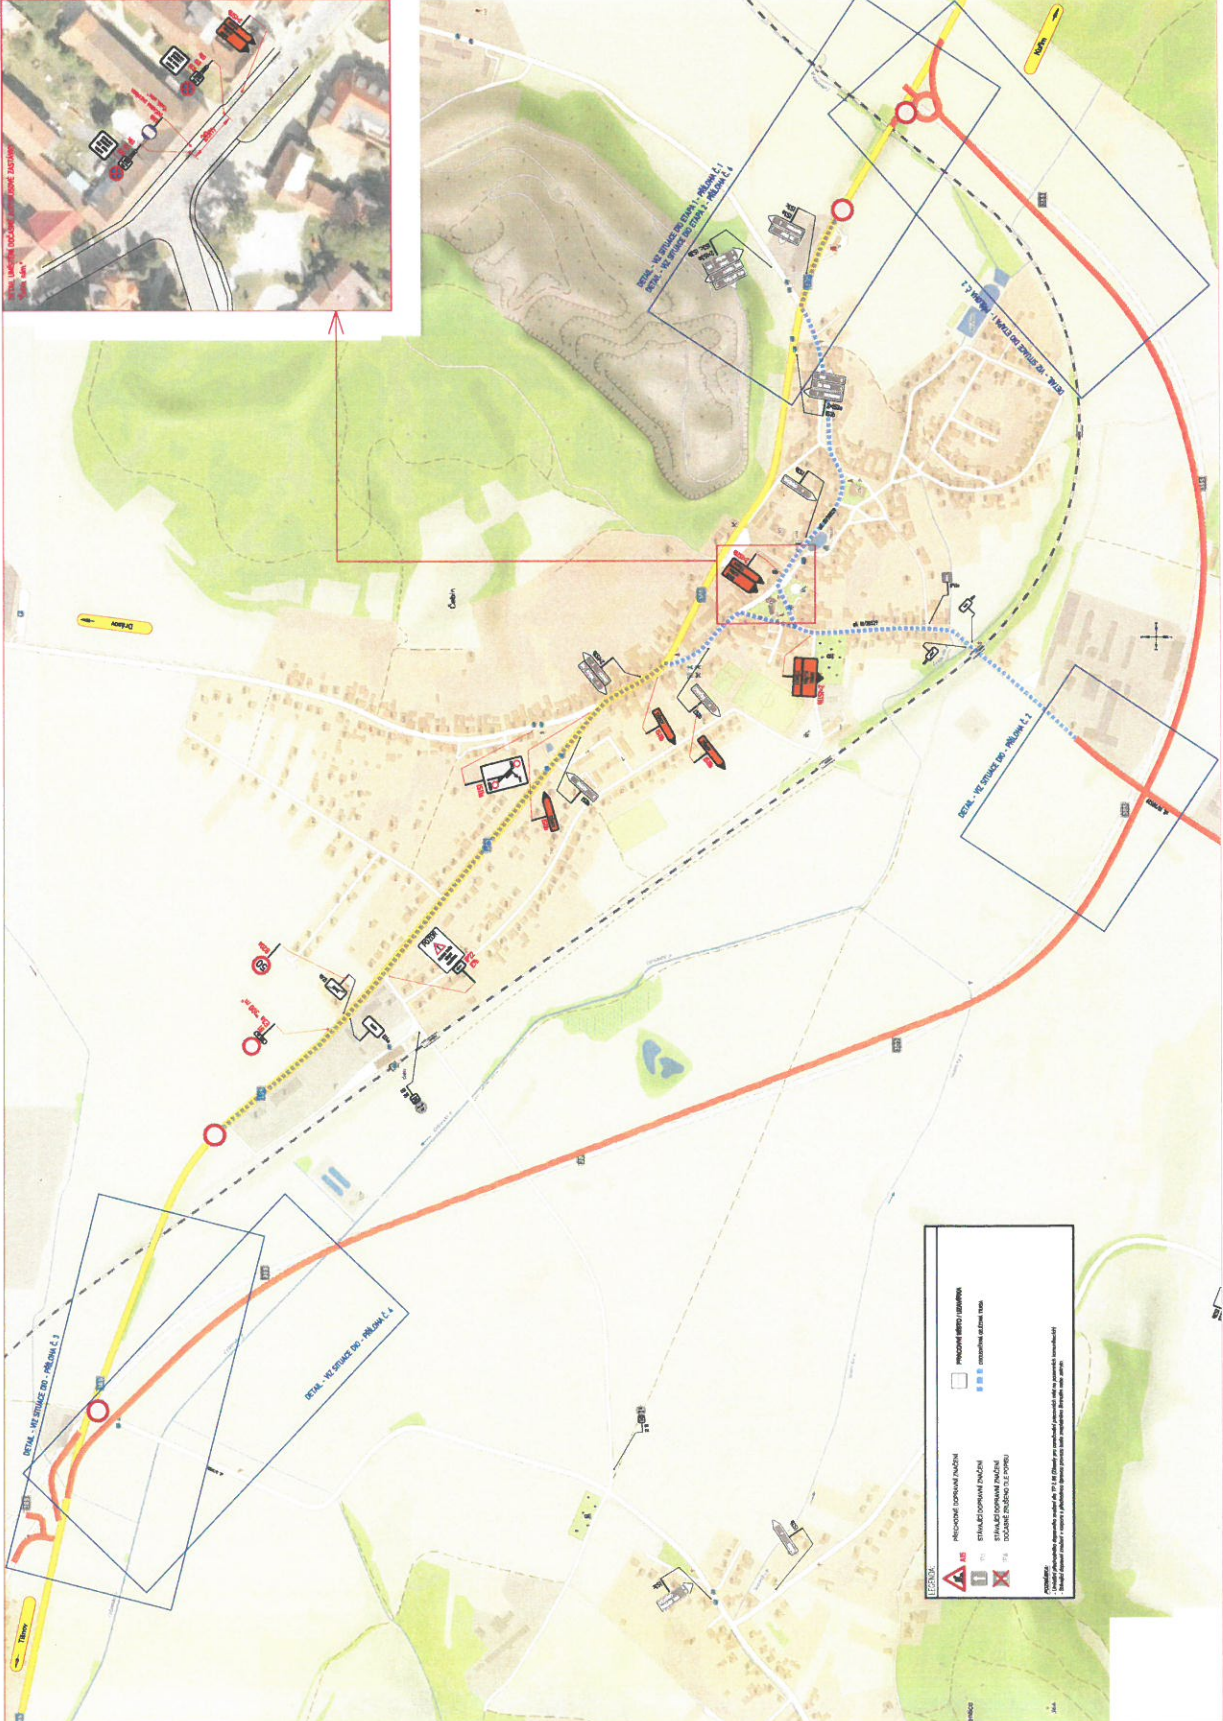

LEGENDA

	PRÍRODNÉ DOPRAVNÉ PŮBORNÍ		PRÍRODNÉ PŮBORNÉ ÚZEMNÉ
	STANOVISKO PŮBORNÉ PŮBORNÉ		STANOVISKO ÚZEMNÉ
	STANOVISKO PŮBORNÉ PŮBORNÉ		STANOVISKO ÚZEMNÉ


Prírodné dopravné pŮborné územie je územie, ktoré je súčasťou prírodného prostredia a má význam pre životné prostredie a kultúru. Prírodné pŮborné územie je územie, ktoré je súčasťou prírodného prostredia a má význam pre životné prostredie a kultúru.

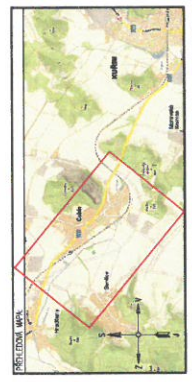

ROZSAH PRÁCE	OPŮBORNENIE ÚZEMIA
PRÍRODNÉ DOPRAVNÉ PŮBORNÉ	OPŮBORNENIE ÚZEMIA

PRÍRODNÉ DOPRAVNÉ PŮBORNÉ	OPŮBORNENIE ÚZEMIA
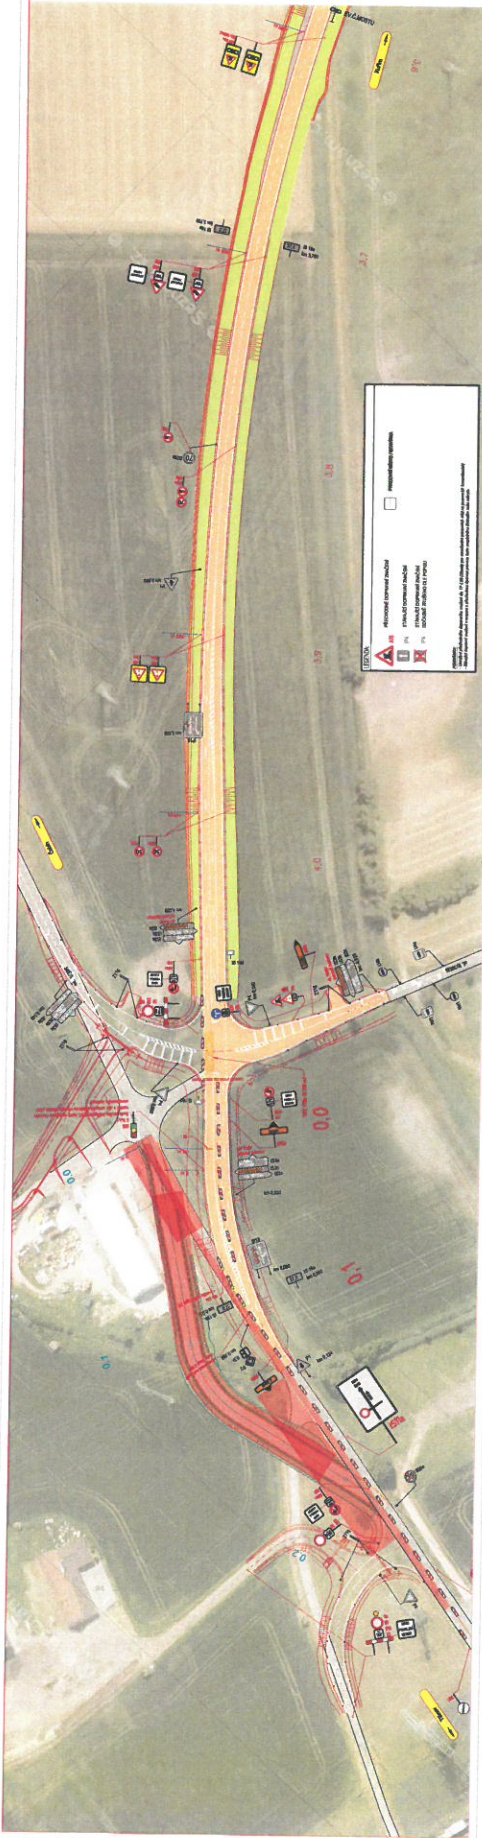

LEGEND

	EXISTING CONCRETE STRUCTURE
	PROPOSED CONCRETE STRUCTURE
	EXISTING CONCRETE PAVEMENT
	PROPOSED CONCRETE PAVEMENT
	EXISTING ASPHALT PAVEMENT
	PROPOSED ASPHALT PAVEMENT


NOTES:
 1. Structures shown on this plan are to be constructed in accordance with the approved specifications.
 2. Structures shown on this plan are to be constructed in accordance with the approved specifications.









 
 




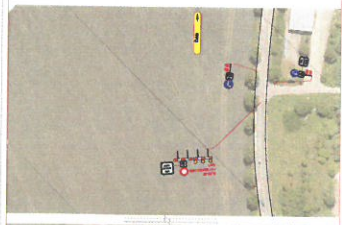














PROJECT TITLE:	
DATE:	
SCALE:	
PROJECT NO.:	
DRAWN BY:	
CHECKED BY:	
APPROVED BY:	

CLIENT:	...
PROJECT NO.:	...
DATE:	...
SCALE:	...
DRAWN BY:	...
CHECKED BY:	...
APPROVED BY:	...
PROJECT TITLE:	...
PROJECT NO.:	...
DATE:	...
SCALE:	...
DRAWN BY:	...
CHECKED BY:	...
APPROVED BY:	...

10/10/2014

	
SITE PLAN	
PROJECT NO. 10/10/2014	
DATE: 10/10/2014	
SCALE: 1:1000	
DRAWN BY: [Name]	
CHECKED BY: [Name]	
APPROVED BY: [Name]	
PROJECT LOCATION: [Address]	
CLIENT: [Company Name]	
DESIGNER: [Company Name]	
CONTACT: [Phone Number]	
E-MAIL: [Email Address]	
WEBSITE: [Website URL]	
PROJECT NO. 10/10/2014	
DATE: 10/10/2014	
SCALE: 1:1000	
DRAWN BY: [Name]	
CHECKED BY: [Name]	
APPROVED BY: [Name]	
PROJECT LOCATION: [Address]	
CLIENT: [Company Name]	
DESIGNER: [Company Name]	
CONTACT: [Phone Number]	
E-MAIL: [Email Address]	
WEBSITE: [Website URL]	



	Proposed Road
	Proposed Footpath
	Proposed Driveway
	Proposed Utility
	Proposed Structure
	Proposed Landmark
	Proposed Survey Point
	Proposed Boundary
	Proposed Easement
	Proposed Direction
	Proposed Intersection
	Proposed Junction
	Proposed Culvert
	Proposed Bridge
	Proposed Tunnel
	Proposed Well
	Proposed Fence
	Proposed Boundary
	Proposed Direction
	Proposed Intersection
	Proposed Junction
	Proposed Culvert
	Proposed Bridge
	Proposed Tunnel
	Proposed Well
	Proposed Fence