



02_Lokalita u školky

půdorysná situace

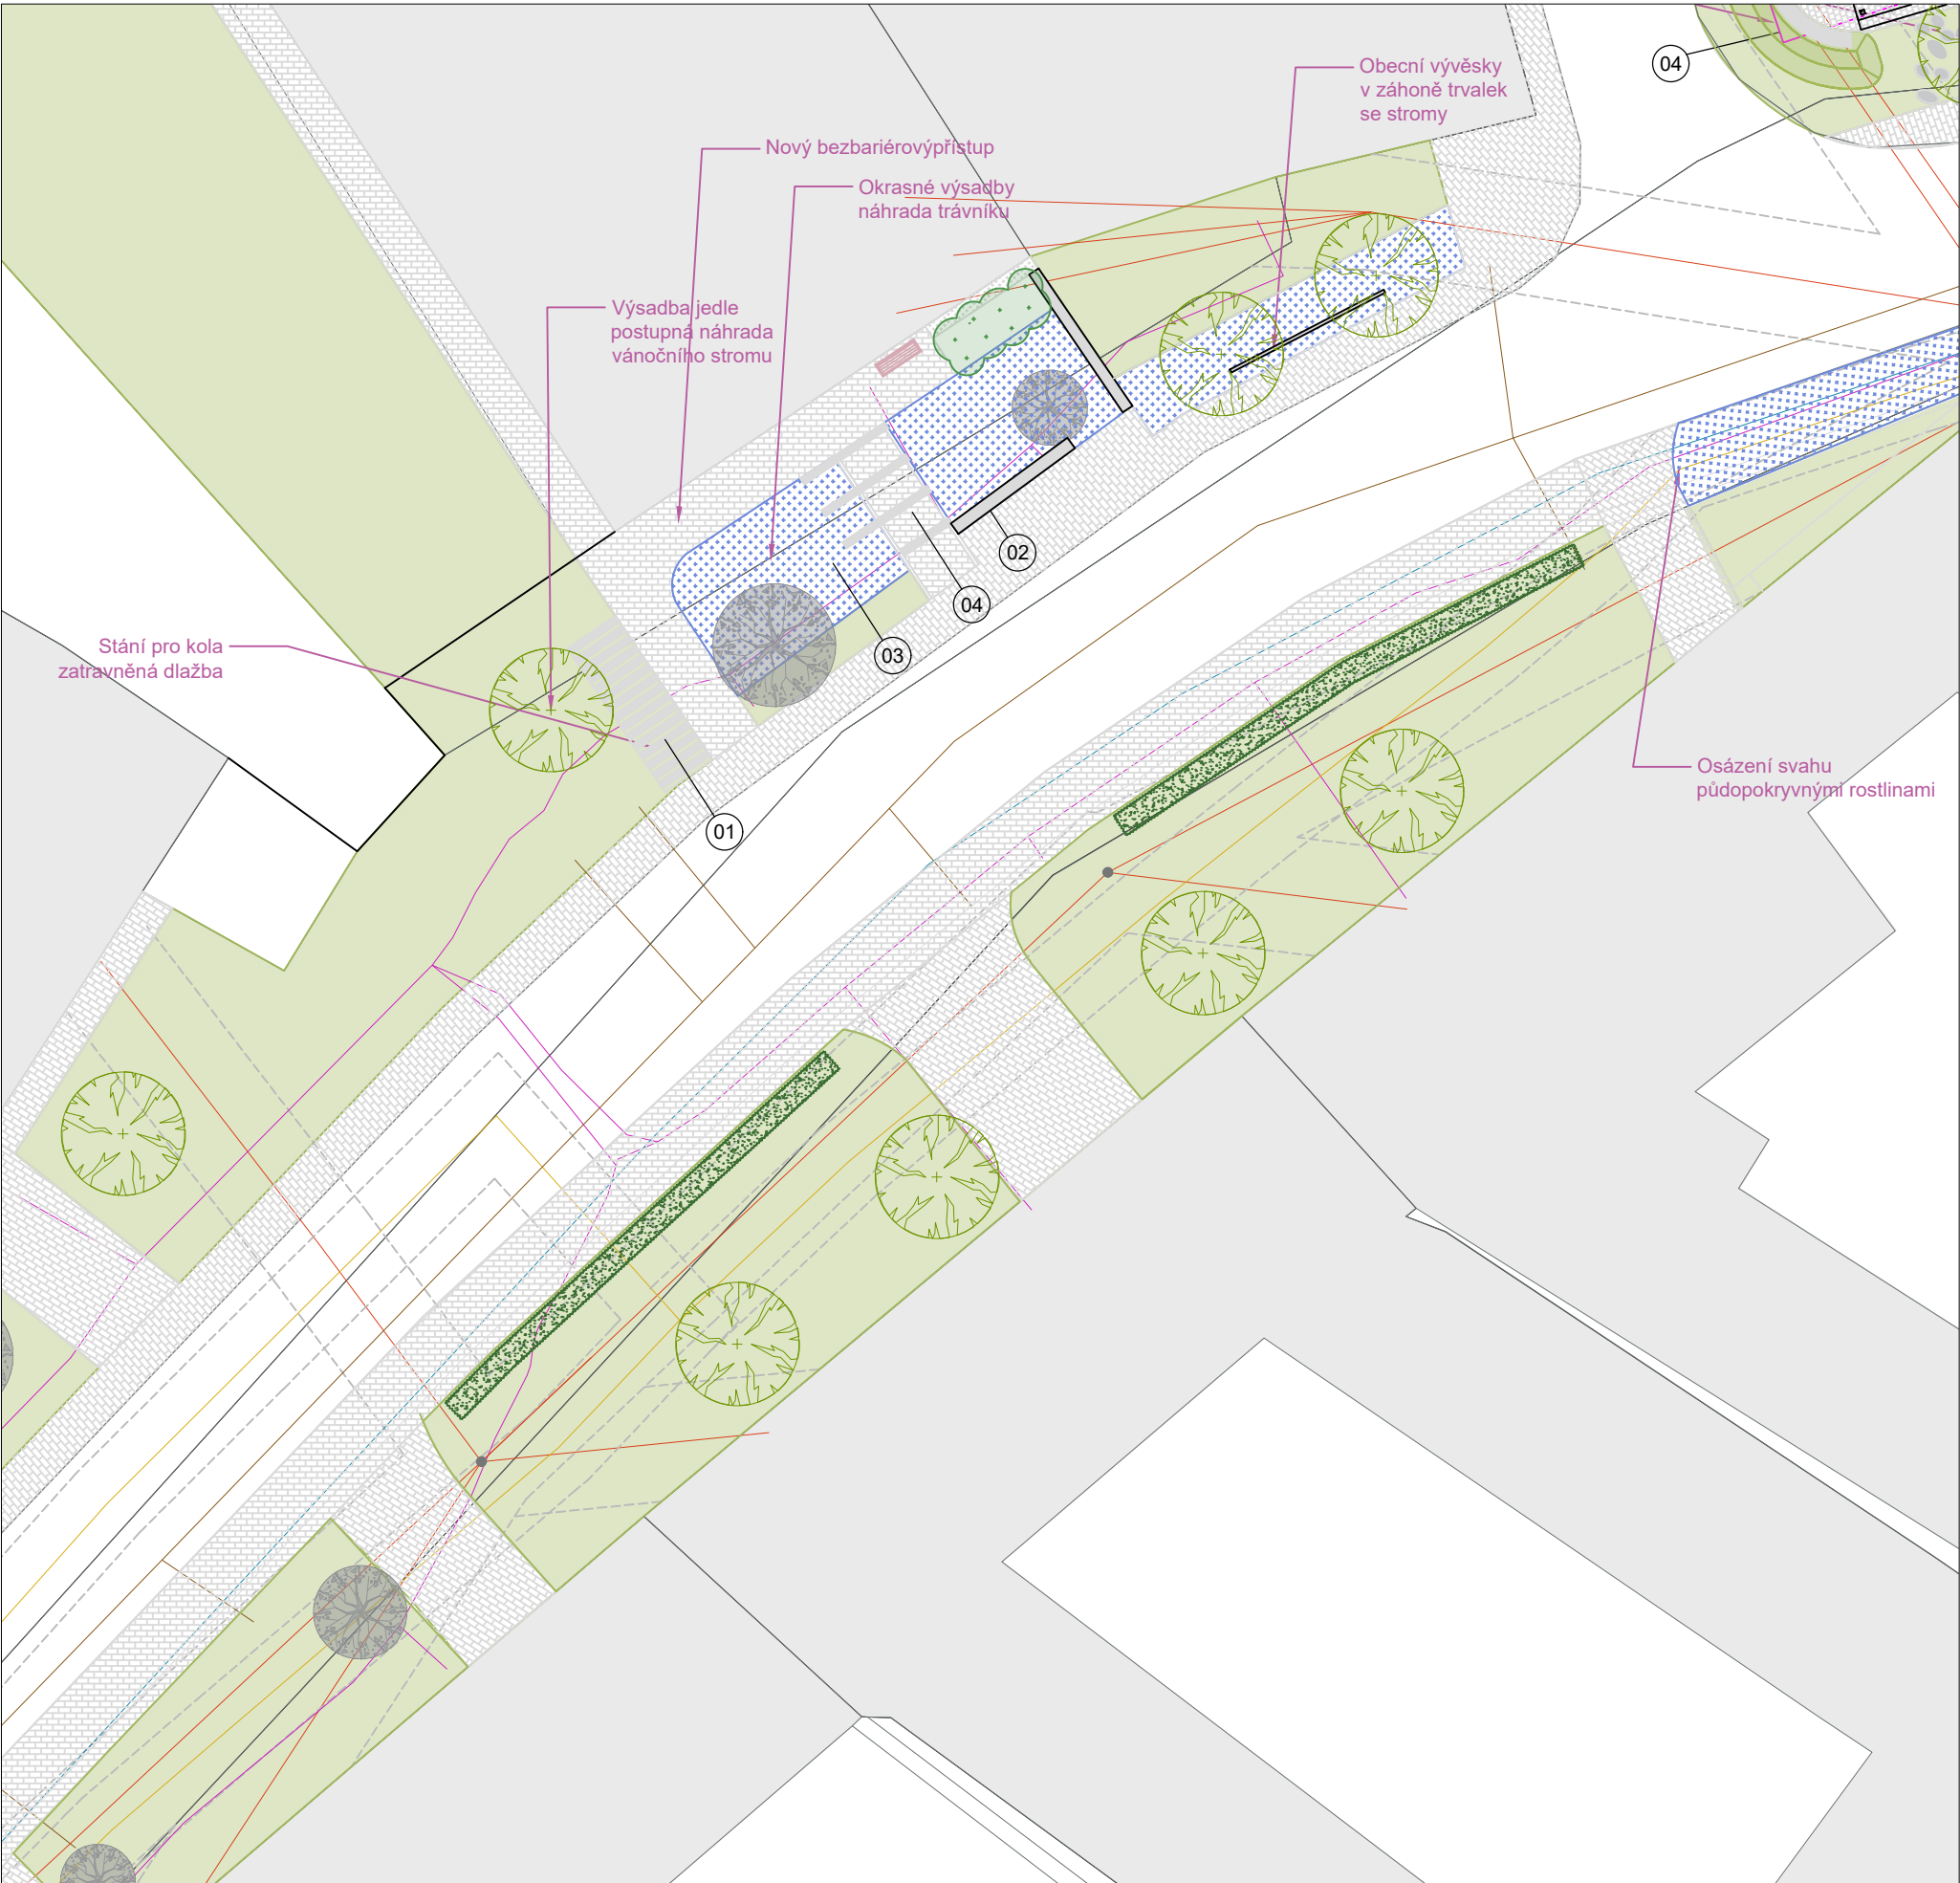

Poloha lokality v rámci zastavěného území obce

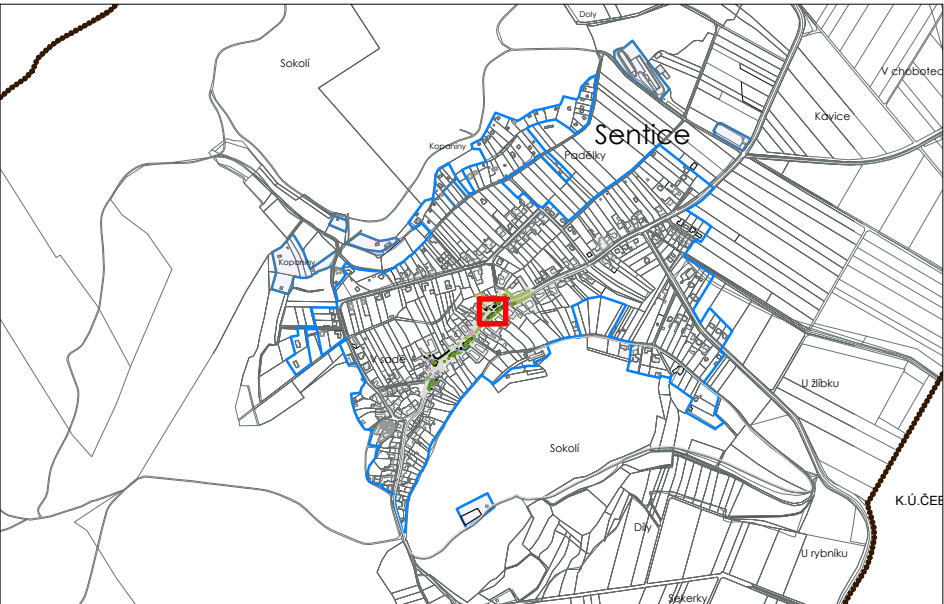

Inspirační fotografie

01 Stání pro kola



02 Podélná lavice



03 Smlíšené záhony



04 Jezdecké schody



Legenda:

- Stavby a objekty
- Asfaltové vozovky
- Zpevněné povrchy
- Zpevněné povrchy
- Travníkové plochy
- Plochy záhonů - navrhované
- Plochy záhonů - stávající
- Ochranná pásma inženýrských sítí
- Plyn
- Kanalizace
- Elektrické vedení - nadzemní
- Telekomunikace
- Vodovod
- Stromy
- Keře
- Živé ploty

INVESTOR	Obec Sentice		
FIRMA	3D-Zahrady s.r.o.		
MÍSTO STAVBY	Parcelní číslo 363, 178/1, 360; Sentice		
NÁZEV STAVBY	Studie veřejné zeleně	MĚŘÍTKO	1:250
PROJEKT	Koncepce sadových úprav	FORMÁT	2xA4
ČÁST	02_Lokalita u školky	DATUM	06/2023
		Č. PŘÍLOHY	3/7