



03_Lokalita u kaple

půdorysná situace

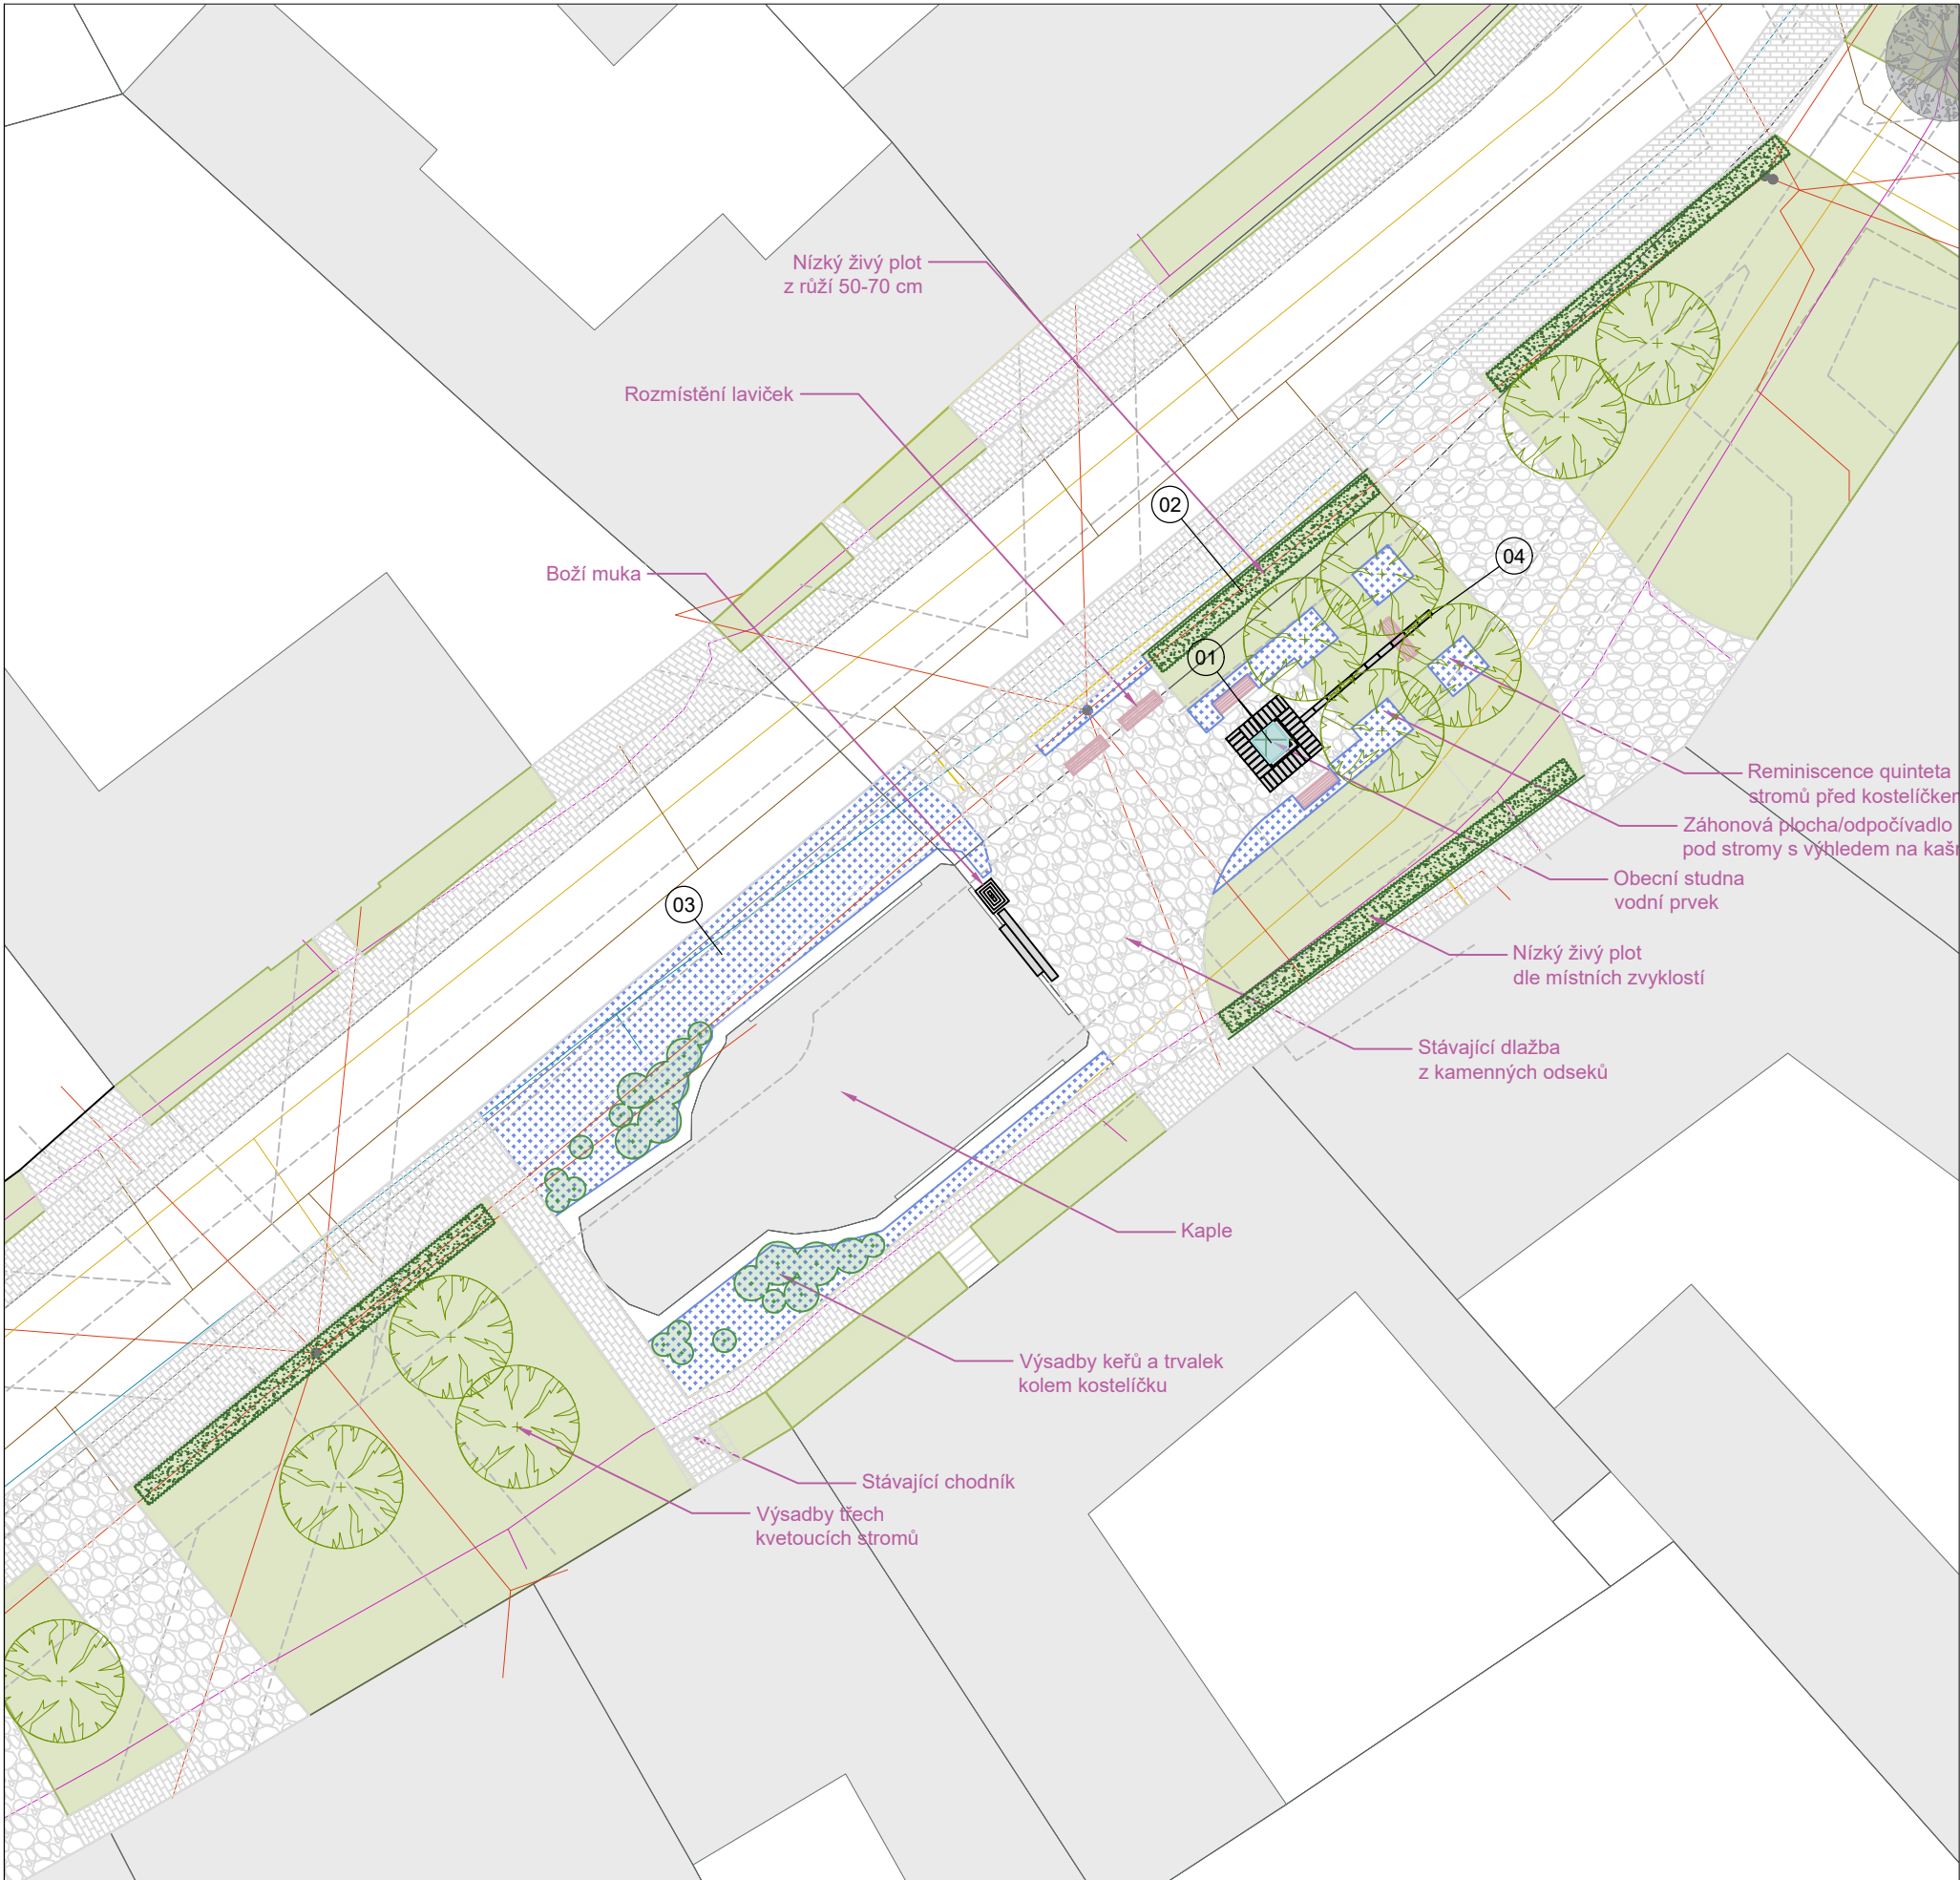

Poloha lokality v rámci zastavěného území obce

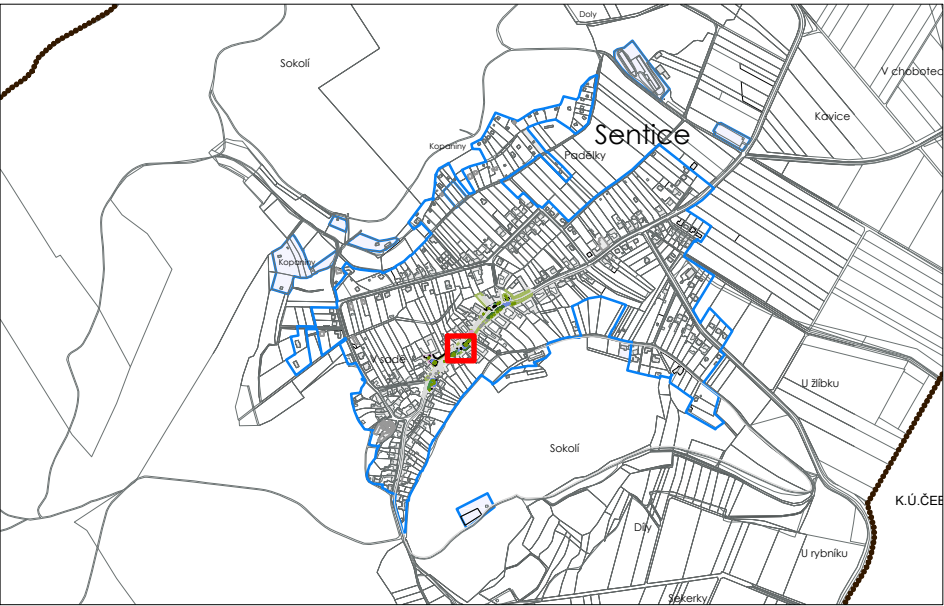

Inspirační fotografie

01 Centrální vodní prvek



02 Živé ploty kvetoucích



03 Rastr stromů



04 Linie propojující předprostor s kaplí



Legenda:

- Stavby a objekty
- Asfaltové vozovky
- Zpevněné povrchy
- Zpevněné povrchy
- Travníkové plochy
- Plochy záhonů - navrhované
- Plochy záhonů - stávající

- Ochranná pásma inženýrských sítí
- Plyn
- Kanalizace
- Elektrické vedení - nadzemní
- Telekomunikace
- Vodovod
- Stromy
- Keře
- Živé ploty

INVESTOR	Obec Senticice		
FIRMA	3D-Zahrady s.r.o.		
MÍSTO STAVBY	Parcelní číslo 178/1, 363; Senticice		
NÁZEV STAVBY	Studie veřejné zeleně	MĚŘÍTKO	1:250
PROJEKT	Koncepce sadových úprav	FORMÁT	2xA4
ČÁST	03_Lokalita u kaple	DATUM	06/2023
		S ⊙	Č. PŘÍLOHY 4/7