


ŘEZ A-A'

silnice III.tř./38527

STÁVAJÍCÍ VÝŠKY:

NOVÉ VÝŠKY:

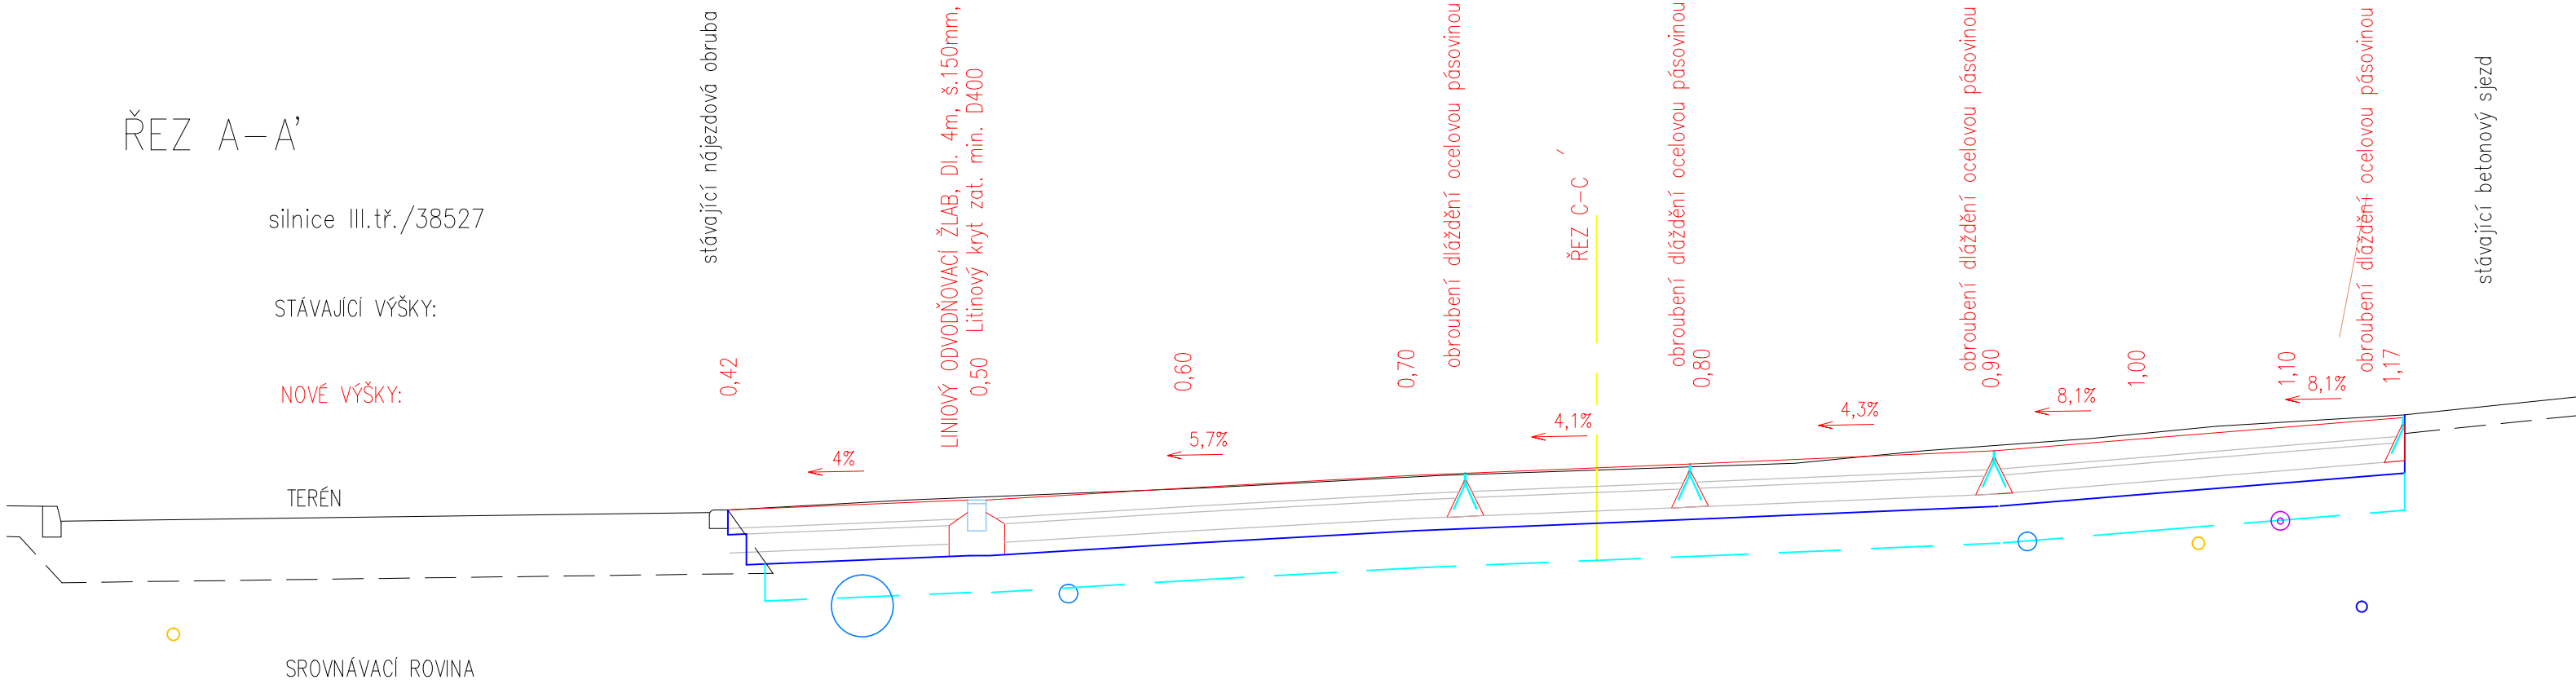


ŘEZ B-B'

silnice III.tř./38527

STÁVAJÍCÍ VÝŠKY:

NOVÉ VÝŠKY:

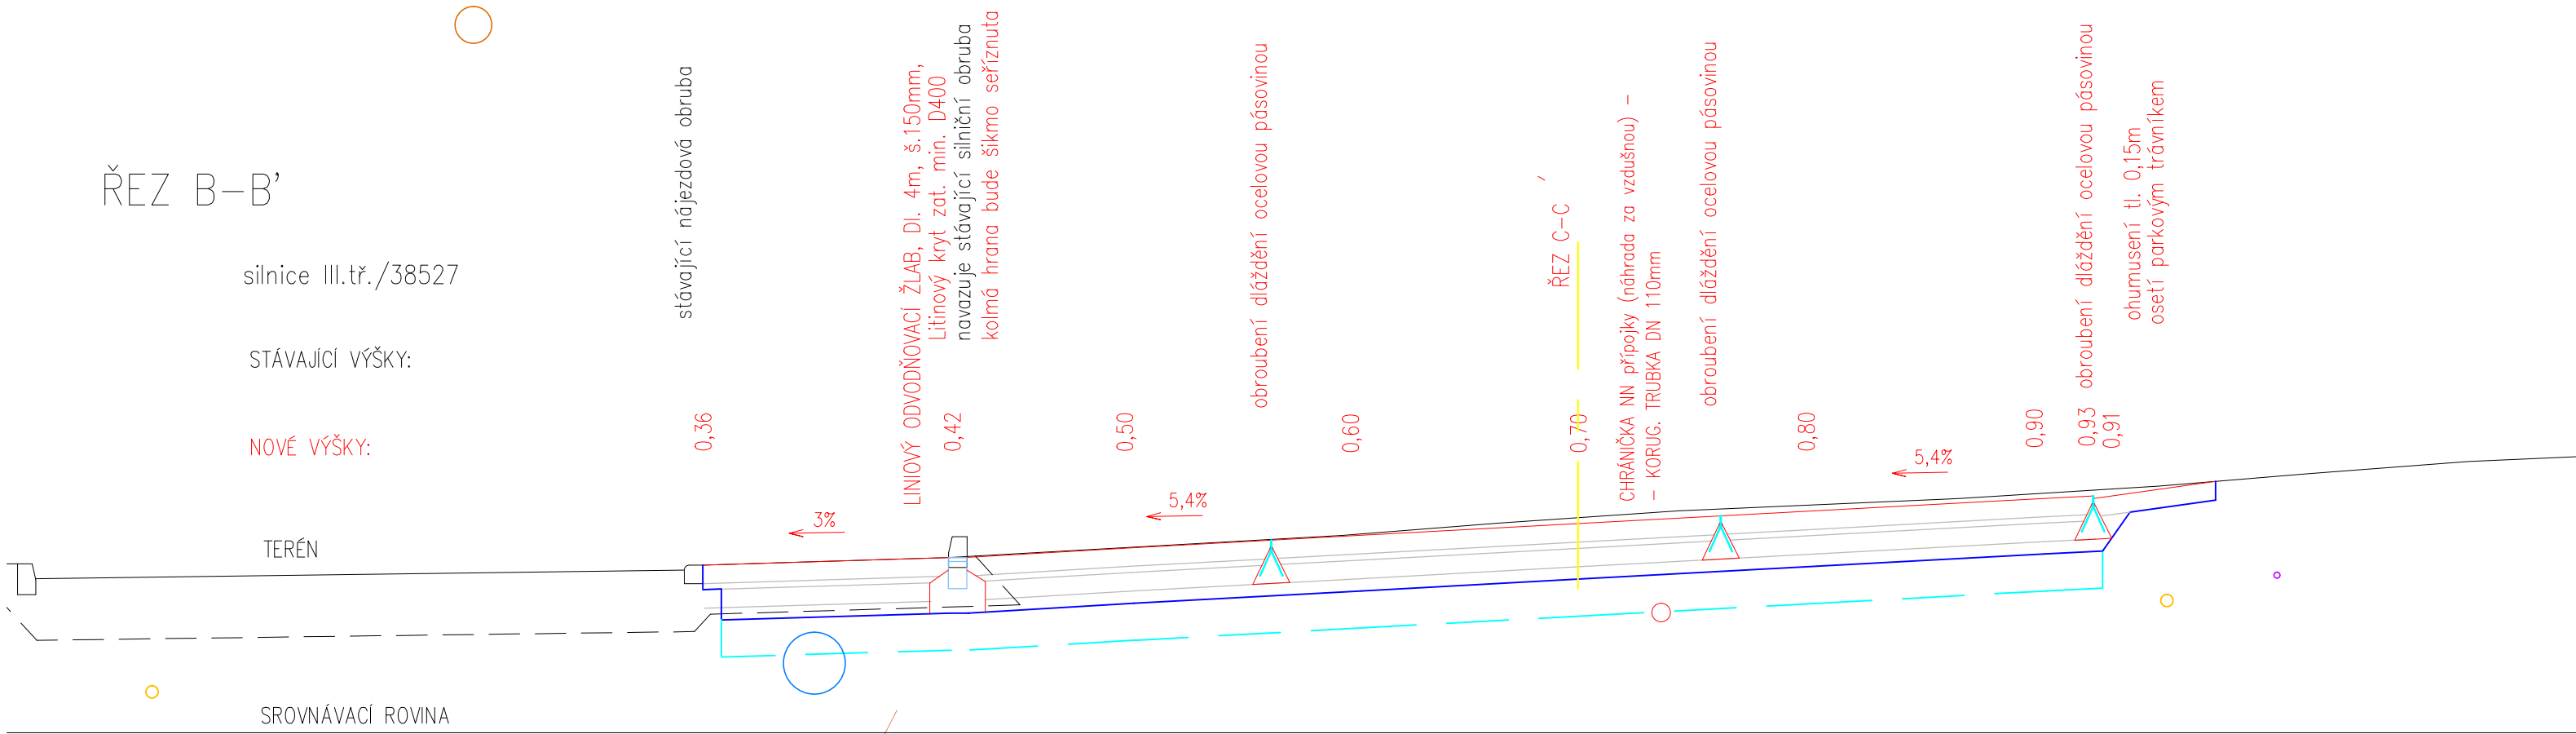

LEGENDA TYPŮ ČAR:

- TERÉN
- KONSTRUKCE STÁV. VOZOVEK
- NIVELETA
- KONSTRUKCE NOVÉ KOMUNIKACE
- HTŮ VOZOVKY A CHODNÍKU
- VÝMĚNA ZEMINY

SOUŘADNICOVÝ SYSTÉM: S-JTSK

VÝŠKOVÝ SYSTÉM : B.p.v.

ING. PAVEL SOJKA projektant dopravních staveb Deblín 28, 664 75 IČO: 62115367	NÁZEV AKCE	Úprava prostranství před kapličkou	M 1:50
	PŘÍČNÉ ŘEZY		ČÍSLO VÝKRESU B.3
PROJEKT STAVBY	SRPEN 2020	INVESTOR:	OBEC SENTICE, č.p. 71, 666 03 Tišnov