

<b>Obecní úřad</b> Sentice 25. 10. 2023 Datum: _____	Číslo dopor.: _____
Čj.: <i>OVNF-2023</i>	Zpracovatel: _____
Příloha: <i>2023</i>	<i>[Signature]</i>

## MĚSTSKÝ ÚŘAD TIŠNOV

nám. Míru 111, 666 01 Tišnov

Odbor dopravy a živnostenský úřad

Spis.zn.: S-MUTI 49840/2023/ODŽÚ/Dv  
Č.j.: MUTI 50292/2023  
Počet listů: 2 Počet příloh: 1

Vyřizuje: Luboš Dvořáček  
Tel: 549 439 752  
E-mail: lubos.dvoracek@tisnov.cz

Tišnov, 25. 10. 2023

## VEŘEJNÁ VYHLÁŠKA

### OPATŘENÍ OBECNÉ POVAHY

#### STANOVENÍ PŘECHODNÉ ÚPRAVY PROVOZU NA POZEMNÍCH KOMUNIKACÍCH

Městský úřad Tišnov, odbor dopravy a živnostenský úřad jako příslušný obecní úřad obce s rozšířenou působností dle § 124 odst. 6 zákona č. 361/2000 Sb., o provozu na pozemních komunikacích a o změnách některých zákonů (zákon o silničním provozu), ve znění pozdějších předpisů (dále jen "zákon o silničním provozu"), místně příslušný dle § 11 zákona č. 500/2004 Sb., správní řád, ve znění pozdějších předpisů (dále jen "správní řád"),

v řízení o opatření obecné povahy podle § 77 odst. 5 zákona o silničním provozu, které bylo zahájeno na základě podání společnosti ELQA, s.r.o., IČ: 49977121, Blanenská 1856/6, 664 34 Kuřim zastoupené společností SIGNEX, spol. s r.o., IČ: 49971344, Holzova 1262/138, 627 00 Brno, ze dne 23. 10. 2023 v souladu s ustanovením § 77 odst. 1 písm. c) zákona o silničním provozu

#### stanovuje přechodnou úpravu provozu

na pozemních komunikacích - silnici č. III/38525 mezi obcí Hradčany a městysem Drásov (schéma 5) a veřejně přístupné účelové komunikaci č. U1 mezi obcí Sentice a obcí Čebín (schéma 4), dle přiložené grafické přílohy - „Čebín, Hradčany, Sentice, Drásov – Kabelové a venkovní rozvody VN“ zpracované společností SIGNEX, spol. s r.o., IČ: 49971344, Holzova 1262/138, 627 00 Brno, z října 2023.

Návrh stanovení přechodné úpravy provozu byl projednán s příslušným orgánem policie – Policií České republiky, Dopravní inspektorát Brno-venkov, pracoviště dopravního inženýrství, Horní 21/731, 611 32 Brno, ze dne 10. 10. 2023 pod č. j. KRPB-204860-2/ČJ-2023-0603DI-HRB.

Přechodná úprava provozu bude provedena za následujících podmínek:

- Provedení přechodné úpravy provozu (dopravní značení) na pozemních komunikacích - silnici č. III/38525 mezi obcí Hradčany a městysem Drásov (schéma 5) a veřejně přístupné účelové komunikaci č. U1 mezi obcí Sentice a obcí Čebín (schéma 4) bude realizováno dle přiložené grafické přílohy schválené příslušným orgánem policie – Policií České republiky, Dopravní inspektorát Brno-venkov, pracoviště dopravního inženýrství, Horní 21/731, 611 32 Brno, ze dne 10. 10. 2023 pod č. j. KRPB-204860-2/ČJ-2023-0603DI-HRB.

- Přechodná úprava provozu bude provedena v souladu se zákonem č. 361/2000 Sb., o provozu na pozemních komunikacích a o změnách některých zákonů, ve znění pozdějších předpisů, a s vyhláškou č. 294/2015 Sb., kterou se provádějí pravidla provozu na pozemních komunikacích, ve znění pozdějších předpisů. Dopravní značení a dopravní zařízení musí být v souladu s technickými podmínkami TP 65 (II. vydání) – Zásady pro dopravní značení na pozemních komunikacích, technickými podmínkami TP 100 (II. vydání) – Zásady pro orientační dopravní značení na pozemních komunikacích, technickými podmínkami TP 169 – Zásady pro označování dopravních situací na pozemních komunikacích, technickými podmínkami TP 133 - Zásady pro vodorovné dopravní značení na pozemních komunikacích a VL. 6.1 – Vybavení pozemních komunikací.
- Dopravní značení a dopravní zařízení musí v souladu s ust. § 62 odst. 6 zákona o silničním provozu svými rozměry, barvami a technickými požadavky odpovídat zvláštním technickým předpisům.
- Odpovědný subjekt za provedení tohoto stanovení: **ELQA, s.r.o.**, IČ: 49977121, Blanenská 1856/6, 664 34 Kuřim, **Miloslav Pohanka, tel. 773 456 724.**
- Přechodná úprava provozu bude provedena v termínu **ode dne nabytí účinnosti opatření obecné povahy (nejdříve však od 15. 11. 2023) do 28. 2. 2024, schéma 4 – 1 den v uvedeném období, schéma 5 – 1 den v uvedeném období.**

#### Odůvodnění:

Městský úřad Tišnov, odbor dopravy a živnostenský úřad, obdržel dne 23. 10. 2023 podání společnosti ELQA, s.r.o., IČ: 49977121, Blanenská 1856/6, 664 34 Kuřim zastoupené společností SIGNEX, spol. s r.o., IČ: 49971344, Holzova 1262/138, 627 00 Brno, ke stanovení přechodné úpravy provozu na pozemních komunikacích - silnici č. III/38525 mezi obcí Hradčany a městysem Drásov (schéma 5) a veřejně přístupné účelové komunikaci č. U1 mezi obcí Sentice a obcí Čebín (schéma 4) v souladu s ustanovením § 77 odst. 1 písm. c) zákona č. 361/2000 Sb., o provozu na pozemních komunikacích, ve znění pozdějších předpisů. Jedná se o přechodné dopravní značení na pozemních komunikacích - silnici č. III/38525 mezi obcí Hradčany a městysem Drásov (schéma 5) a veřejně přístupné účelové komunikaci č. U1 mezi obcí Sentice a obcí Čebín (schéma 4) v rozsahu dle grafické přílohy „Čebín, Hradčany, Sentice, Drásov – Kabelové a venkovní rozvody VN“ zpracované společností SIGNEX, spol. s r.o., IČ: 49971344, Holzova 1262/138, 627 00 Brno, z října 2023, z důvodu realizace kabelových a venkovních rozvodů VN.

Návrh stanovení přechodné úpravy provozu na pozemních komunikacích - silnici č. III/38525 mezi obcí Hradčany a městysem Drásov (schéma 5) a veřejně přístupné účelové komunikaci č. U1 mezi obcí Sentice a obcí Čebín (schéma 4) byl projednán dle ust. § 77 odst. 3 zákona o silničním provozu s dotčeným orgánem, kterým je příslušný orgán policie - Policie České republiky, Dopravní inspektorát Brno-venkov, pracoviště dopravního inženýrství, Horní 21/731, 611 32 Brno, ze dne 10. 10. 2023 pod č. j. KRPB-204860-2/ČJ-2023-0603DI-HRB je podkladem pro toto řízení.

Jedná se o stanovení přechodné úpravy provozu na pozemních komunikacích, kdy dle ust. § 77 odst. 5 zákona o silničním provozu příslušný správní úřad nedoručuje návrh opatření obecné povahy a nevyzývá dotčené osoby k podávání připomínek nebo námitek.

Opatření obecné povahy stanovení přechodné úpravy provozu na pozemních komunikacích - silnici č. III/38525 mezi obcí Hradčany a městysem Drásov (schéma 5) a veřejně přístupné účelové komunikaci č. U1 mezi obcí Sentice a obcí Čebín (schéma 4) se přímo dotýká zájmů žadatele, kterým je společnost ELQA, s.r.o., IČ: 49977121, Blanenská 1856/6, 664 34 Kuřim zastoupená společností SIGNEX, spol. s r.o., IČ: 49971344, Holzova 1262/138, 627 00 Brno, Správy a údržby silnic Jihomoravského kraje, příspěvkové organizace kraje, IČ: 70932581, Žerotínovo nám. 449/3, 602 00 Brno, jako osoby pověřené výkonem vlastnických práv k silnicím II. a III. třídy, Obce Sentice, Sentice 71, 666 03 Sentice vlastníka nemovitostí, na nichž mají být umístěny dopravní značky a dále kteréhokoliv účastníka silničního provozu na pozemních komunikacích - silnici č. III/38525 mezi obcí Hradčany a městysem Drásov (schéma 5) a veřejně přístupné účelové komunikaci č. U1 mezi obcí Sentice a obcí Čebín (schéma 4).

Městský úřad Tišnov, odbor dopravy a živnostenský úřad jako příslušný obecní úřad obce s rozšířenou

působností dle § 124 odst. 6 zákona o silničním provozu oznámil dne 25. 10. 2023 vydání opatření obecné povahy – stanovení přechodné úpravy provozu na pozemních komunikacích - silnici č. III/38525 mezi obcí Hradčany a městysem Drásov (schéma 5) a veřejně přístupné účelové komunikaci č. U1 mezi obcí Sentice a obcí Čebín (schéma 4), v souladu s ustanovením § 77 odst. 1 písm. c) zákona o silničním provozu.

#### Poučení:

Stanovení přechodné úpravy provozu na pozemních komunikacích vydané formou opatření obecné povahy nabývá účinnosti dle § 77 odst. 5 zákona o silničním provozu pátým dnem po dni vyvěšení veřejné vyhlášky. Proti opatření obecné povahy nelze dle ust. § 173 odst. 2 správního řádu podat opravný prostředek.

Luboš Dvořáček  
referent odboru

#### Příloha:

- situace dopravního značení

**Toto opatření obecné povahy musí být vyvěšeno nejméně po dobu 15 dnů na úřední desce Městského úřadu Tišnov a současně se zveřejní též způsobem umožňujícím dálkový přístup.**  
po sejmutí a potvrzení prosíme o zpětné zaslání

Vyvěšeno dne: 25. 10. 2023 Sejmuto dne: .....

Zveřejněno způsobem umožňujícím dálkový přístup dne 25. 10. 2023 .....



Razítko, podpis orgánu, který potvrzuje vyvěšení a sejmutí oznámení.


#### Rozdělovník:

##### Dotčené osoby

- V souladu s ust. § 173 odst. 1 správního řádu doručuje Městský úřad Tišnov toto opatření obecné povahy dotčeným osobám veřejnou vyhláškou. Doručení veřejnou vyhláškou bude provedeno v souladu s ustanovením § 25 správního řádu tak, že se písemnost vyvěsí na úřední desce Městského úřadu Tišnov a současně bude zveřejněno způsobem umožňujícím dálkový přístup. Patnáctým dnem po vyvěšení bude písemnost považována za doručenu.
- SIGNEX, spol. s r.o., Holzova 1262/138, 627 00 Brno - DS
- Správa a údržba silnic Jihomoravského kraje, p.o.k., oblast Sever, Komenského 2, 678 01 Blansko – DS
- Obec Sentice, Sentice 71, 666 03 Sentice – DS

##### Dotčené orgány

- Policie České republiky, Dopravní inspektorát Brno-venkov, pracoviště dopravního inženýrství, Horní 21/731, 611 32 Brno – DS

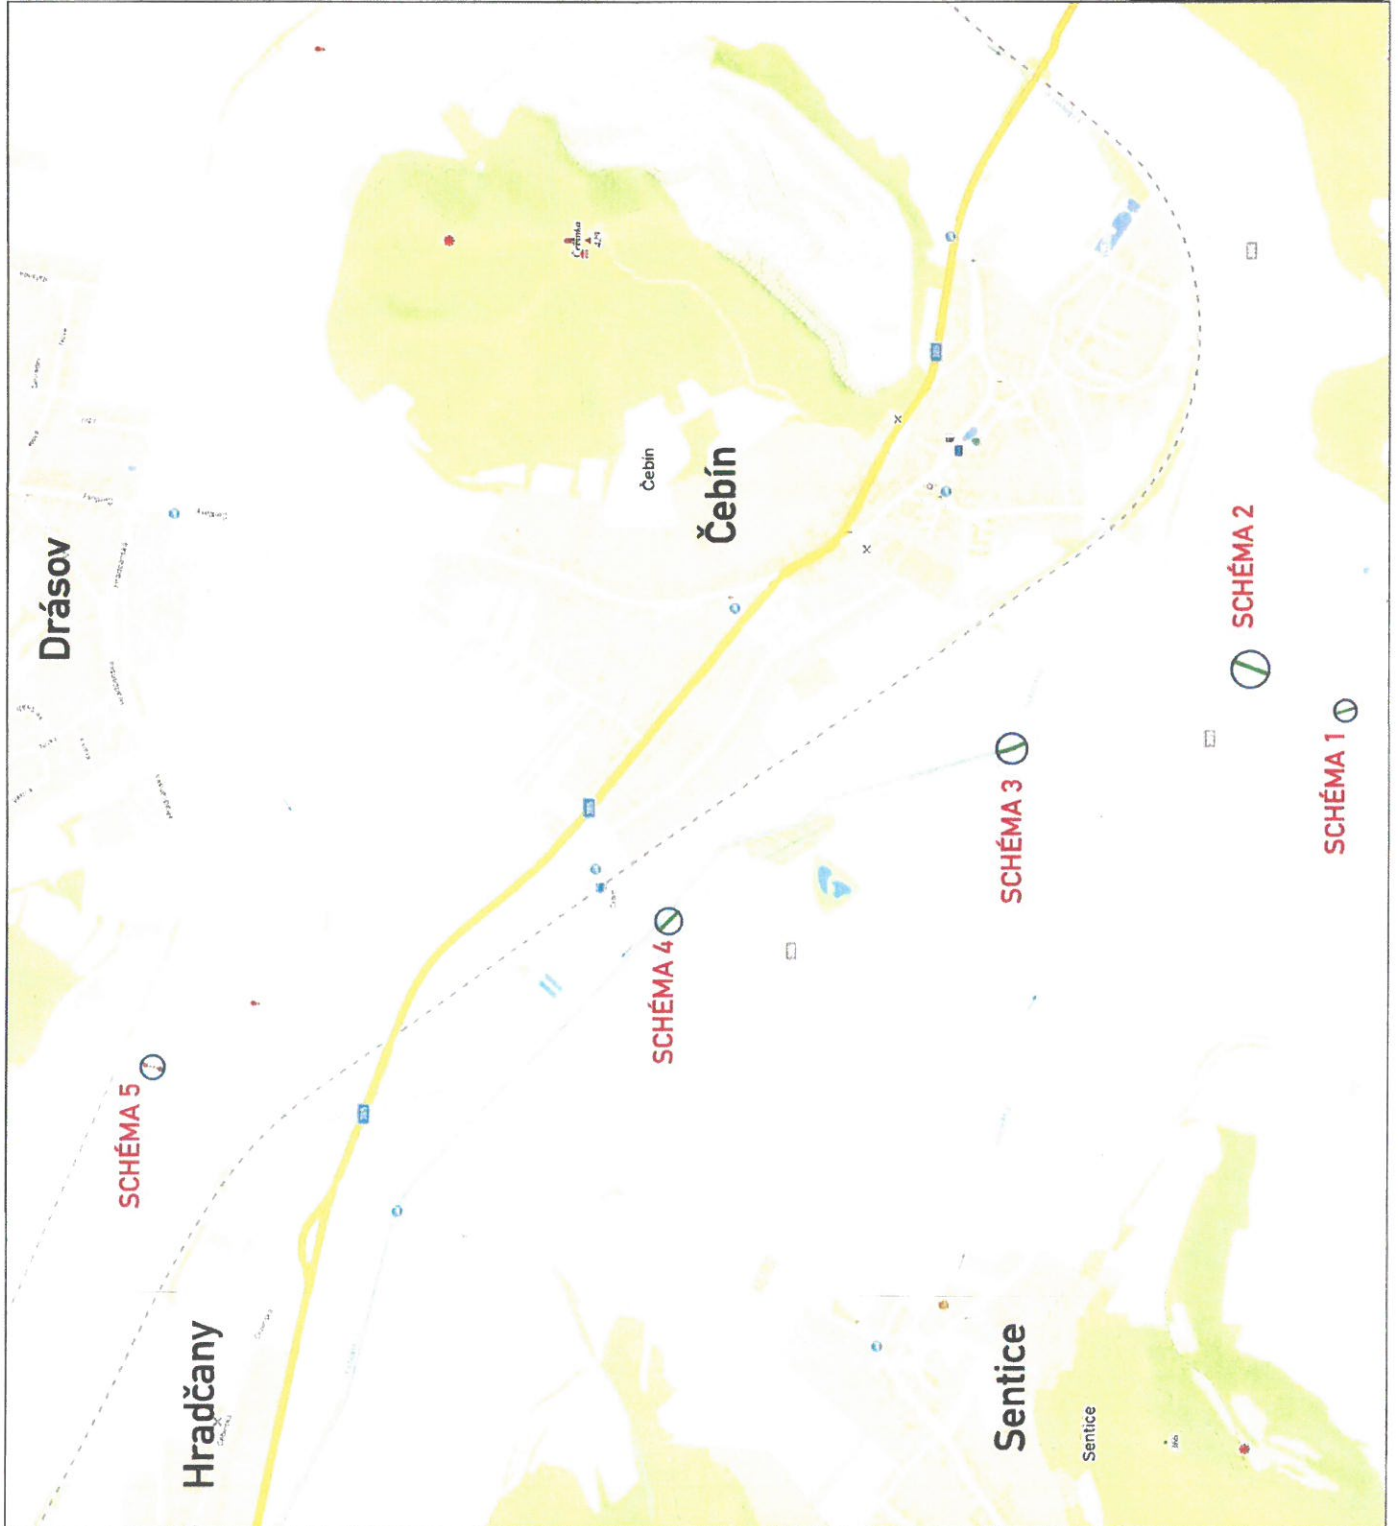


- DZ budou osazeny dle TP 66 a tech. listů pro osazování přenosného DZ, přechodného VDZ dle TP 133.66.65

Legenda značení na schématech (hvězda prázdná):  
 přenosné SDZ:   
 stávající SDZ:   
 stávající SDZ zakrytí / zrušení:

<b>VYPRACOVAN :</b> Bedřich Vítal, Martin <b>KONTROLOVAN :</b> Ing. Konecěk Jitř	 <b>Kamaliat :</b> SIPREX, s.r.o., Kábrna 178, 672 00 Brno IČ: 655 931 911, e-mail: info@601931911 Sídlo společnosti: tel. 602 571 912 e-mail: siprexp@siprexp.cz
<b>obsah schématu :</b> <b>PŘECHODNÉ DOPRAVNÍ ZNAČENÍ</b> Částečná uzavírka	<b>číslo objednávky / datum :</b> č. o. CR/2311 5.10.2023 <b>číslo schématu :</b> 1
<b>místo akce/název :</b> Čebín, Hradčany, Sentice, Drásov - Kabelové a venkovní rozvodny VN	


● zastavovací vozidel budou provádět oprávněné osoby v souladu s.879 z.č. 361/2000 Sb.

### SCHÉMA 4 kabel vedený vzduchem

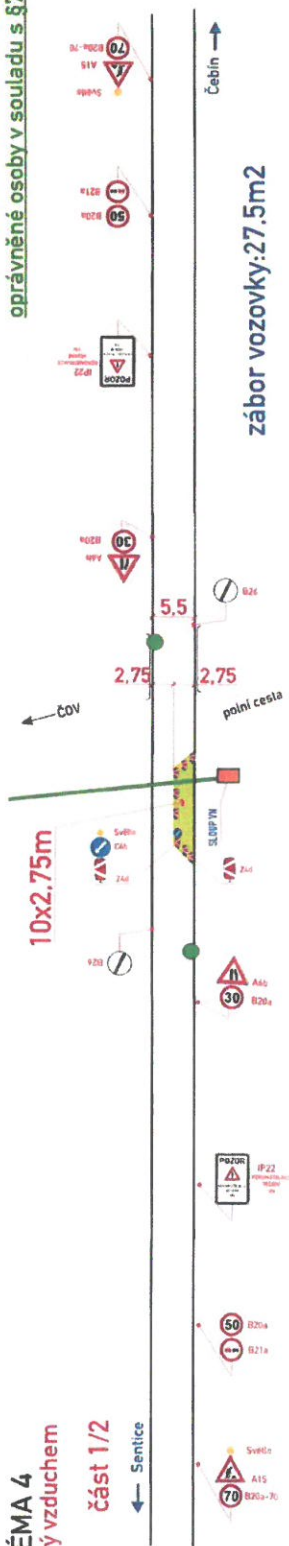


záběr vozovky: 27.5m<sup>2</sup>

### část 2/2

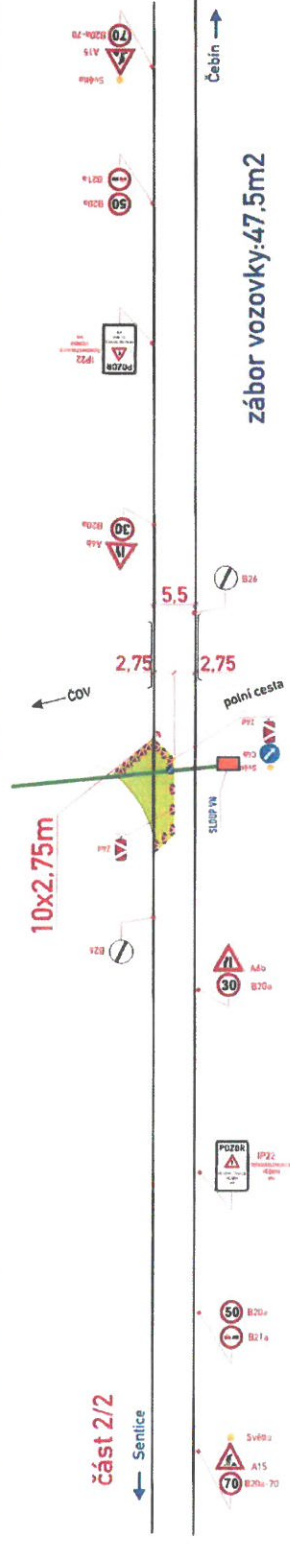

záběr vozovky: 47.5m<sup>2</sup>

### SCHÉMA 5 kabel vedený protlakem

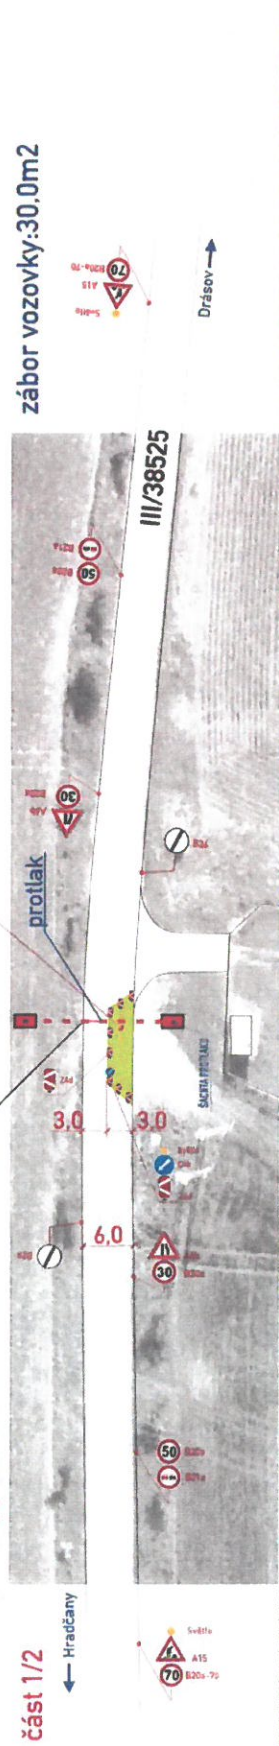

záběr vozovky: 30.0m<sup>2</sup>

záběr vozovky: 30.0m<sup>2</sup>

místo akce/název : <b>Čebín, Hradčany, Senlice,          Drásov - Kabelové a          venkovní rozvody VN</b>	číslo objednávky / datum : <b>č.č. CR/2311          5.10.2023</b>
číslo státního : <b>4</b>	www.sigpec.cz