



S4
V4 + V5

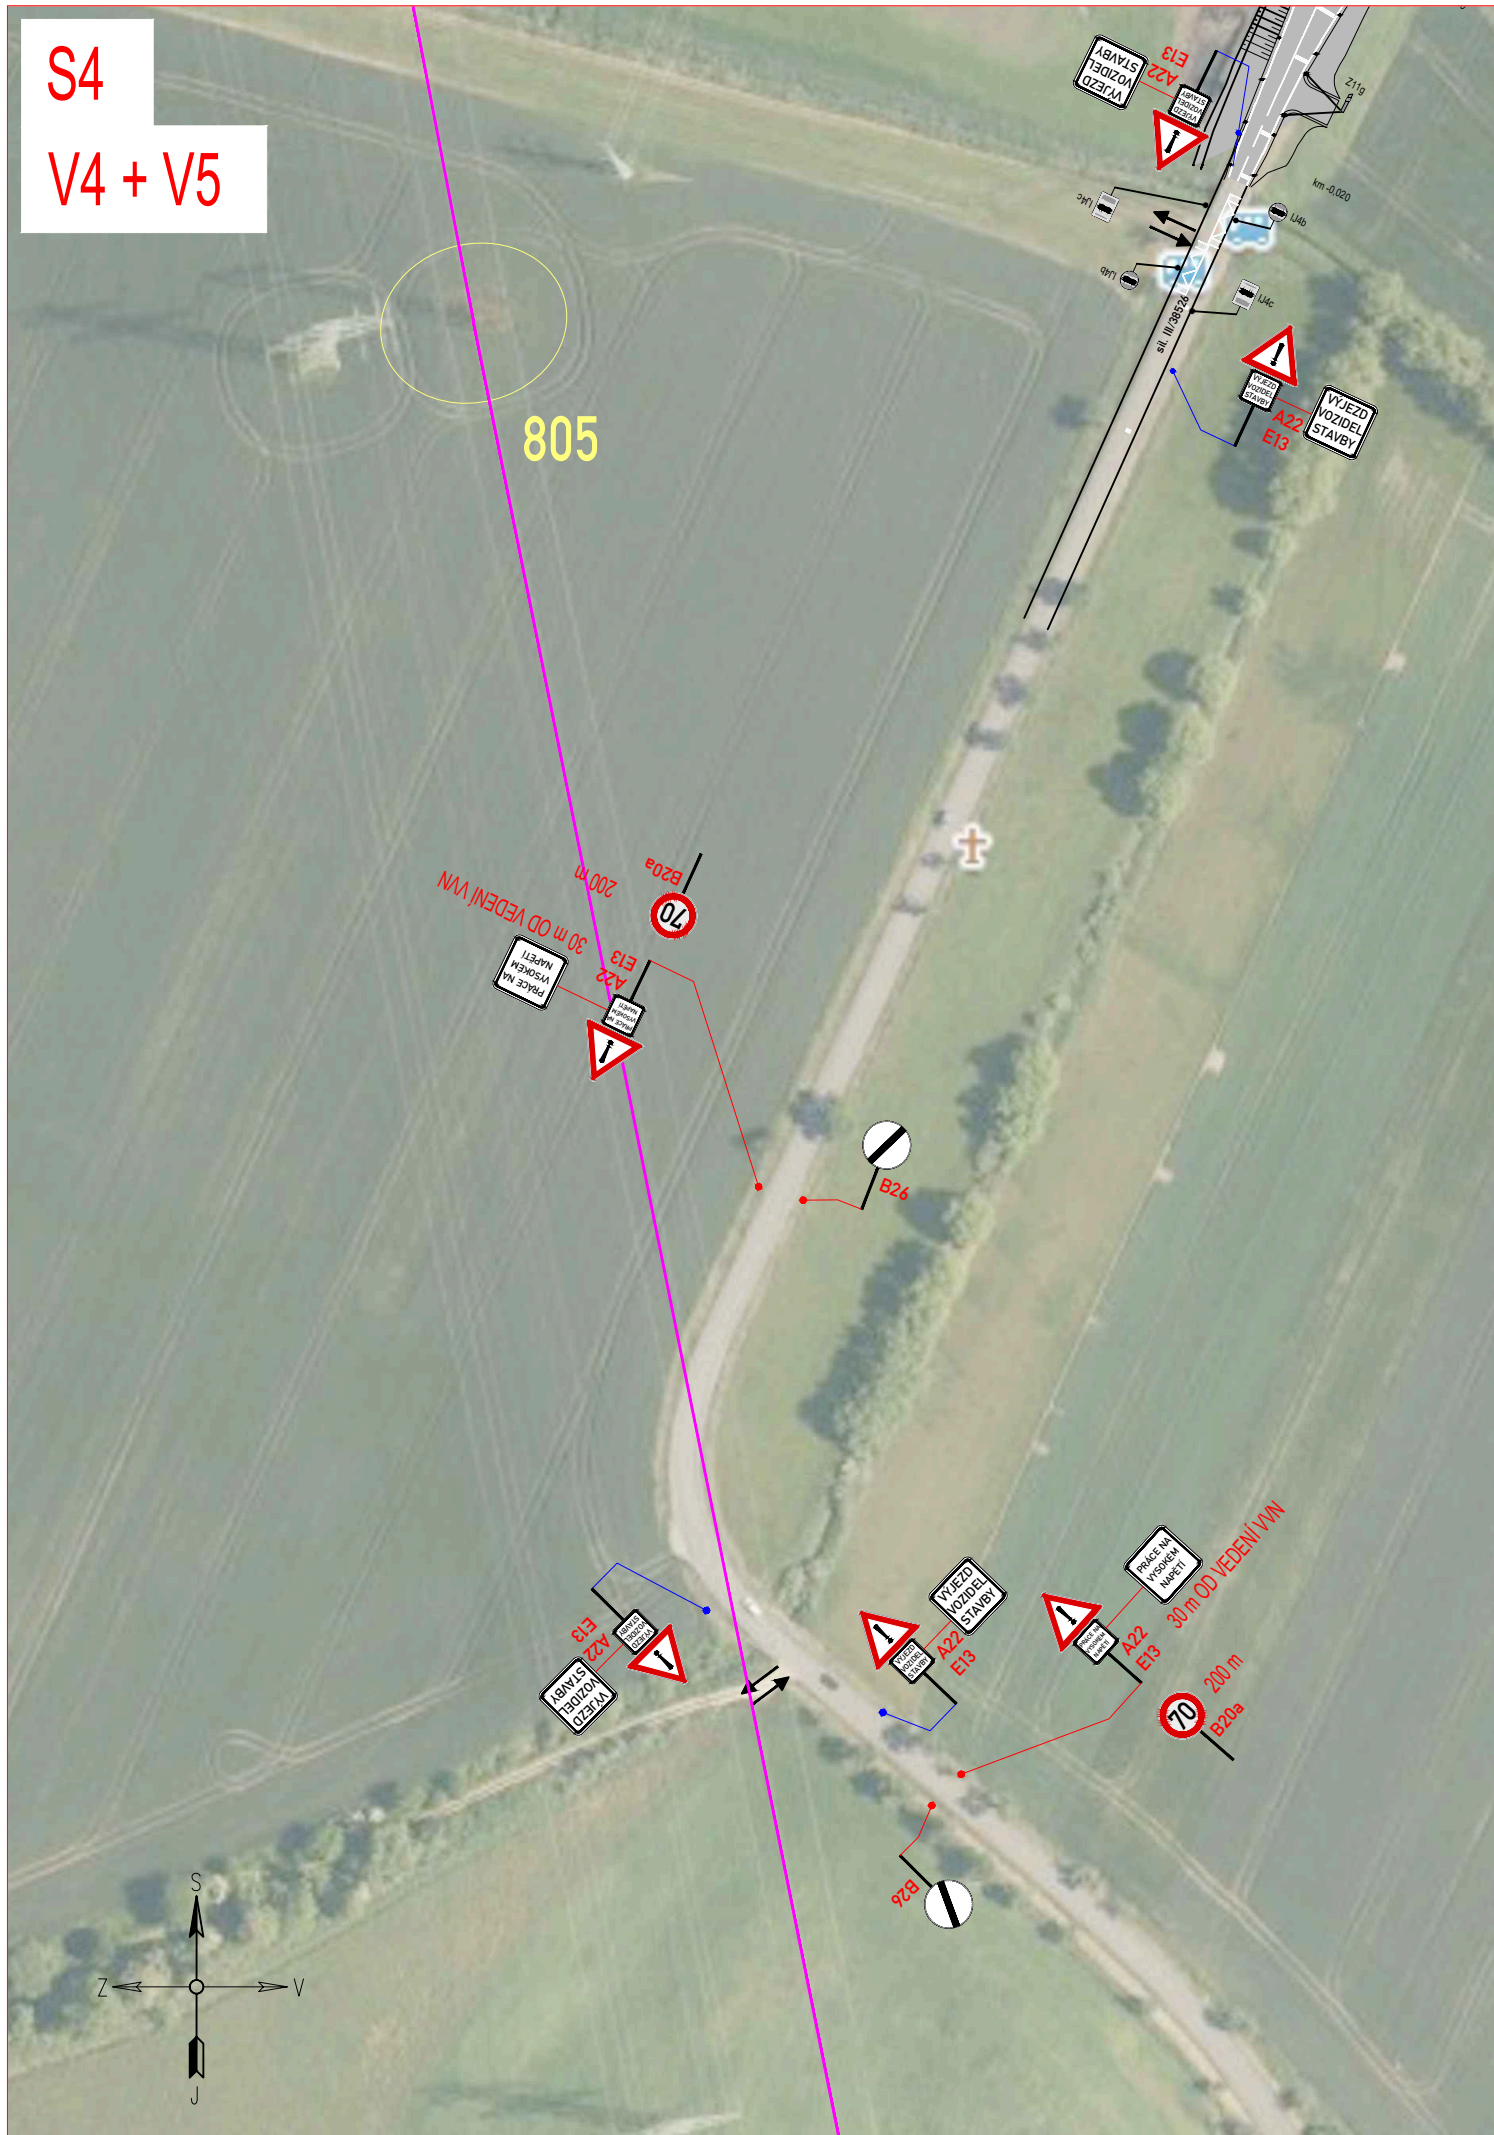

PŘEHLEDOVÁ MAPA:

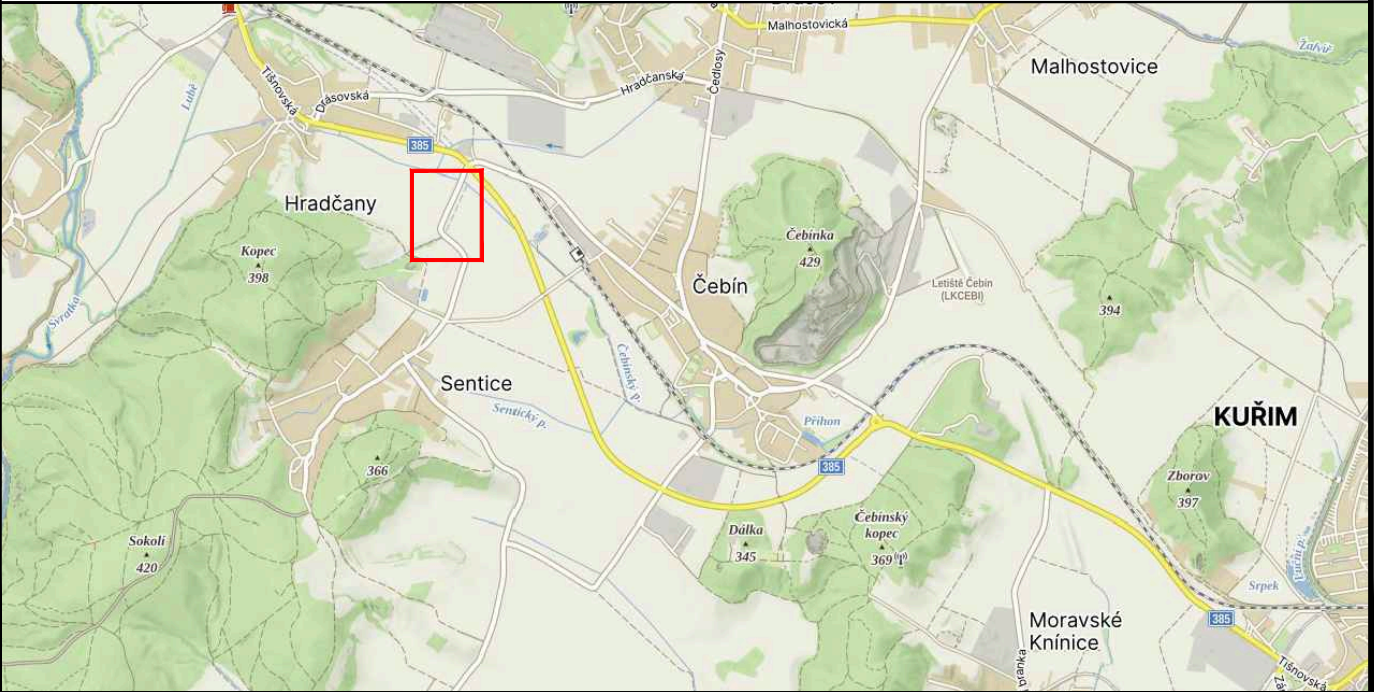

LEGENDA:



IP4b

STÁVAJÍCÍ SVISLÉ DZ



IP4b

STÁVAJÍCÍ SVISLÉ DZ DOČASNĚ ZRUŠENÉ



A15

PŘECHODNÉ SVISLÉ DZ
(OSAŽENO CCA 10 DNÍ PŘI TAŽENÍ NOVÝCH VODIČŮ)



A15

PŘECHODNÉ SVISLÉ DZ
(OSAŽENO PO CELOU DOBU STAVBY)

POZNÁMKA:

Umístění dopravního značení bude instalováno v souladu s TP č. 66, TP č. 133 a s ustanovením zákona č. 361/2000 Sb.
Otevřené výkopy a pracovní místo bude odpovídajícím způsobem zabezpečeno dle zákona č. 283/2021 Sb. a zásad BOZP.

- TP č.66 (Zásady pro označování pracovních míst na pozemních komunikacích)
- TP č.133 (Zásady pro vodorovné dopravní značení na pozemních komunikacích)

ZNAKOM s.r.o. – ZENGROVA 2694/4, 615 00 BRNO, TEL. 602 332 710, ZNAKOM@ZNAKOM.CZ, (PRACOVIŠTĚ: RYBNÍČEK 12, 602 00 BRNO)			
Vypracoval: David SKALICKÝ podpis:	Zodpovědný projektant: David SKALICKÝ podpis:	Ředitel/Technická kontrola: Petr Bednář podpis:	 ZNAKOM s.r.o., ZENGROVA 2694/4, 615 00 BRNO

Místo:	SENTICE	Číslo zak.:	25Z00207
Komunikace:	III/38526	Formát:	2x A4
Staničení úseku: –		Datum:	01/2025
Akce:	V423 - KŘÍŽENÍ KOMUNIKACÍ A VÝJEZDY - II. ETAPA část stavby SO-03 a SO-04	Číslo přílohy: 3	
Obsah:	PŘECHODNÁ ÚPRAVA PROVOZU		

Ověřovací doložka změny datového formátu dokumentu podle § 69a zákona č. 499/2004 Sb.

Změnou datového formátu se nepotvrzuje správnost a pravdivost údajů obsažených v dokumentu a jejich soulad s právními předpisy.
Vstupující dokument nebyl podepsán.

Typ vstupního dokumentu: .PDF

Otisk souboru: 6750F963E96B9214EE5E4BCF1273FE5F3FEC68E2AEADD672190631337B5CD71F

Použitý algoritmus: SHA256_SBB 2.16.840.1.101.3.4.2.1

Subjekt, který změnu formátu dokumentu provedl:

Město Tišnov, nám. Míru 111, 66601 Tišnov, epodatelna@tisnov.cz

Datum vyhotovení ověřovací doložky:

22.1.2025

Jméno a příjmení osoby, která změnu formátu dokumentu provedla:

Svída Viktor