







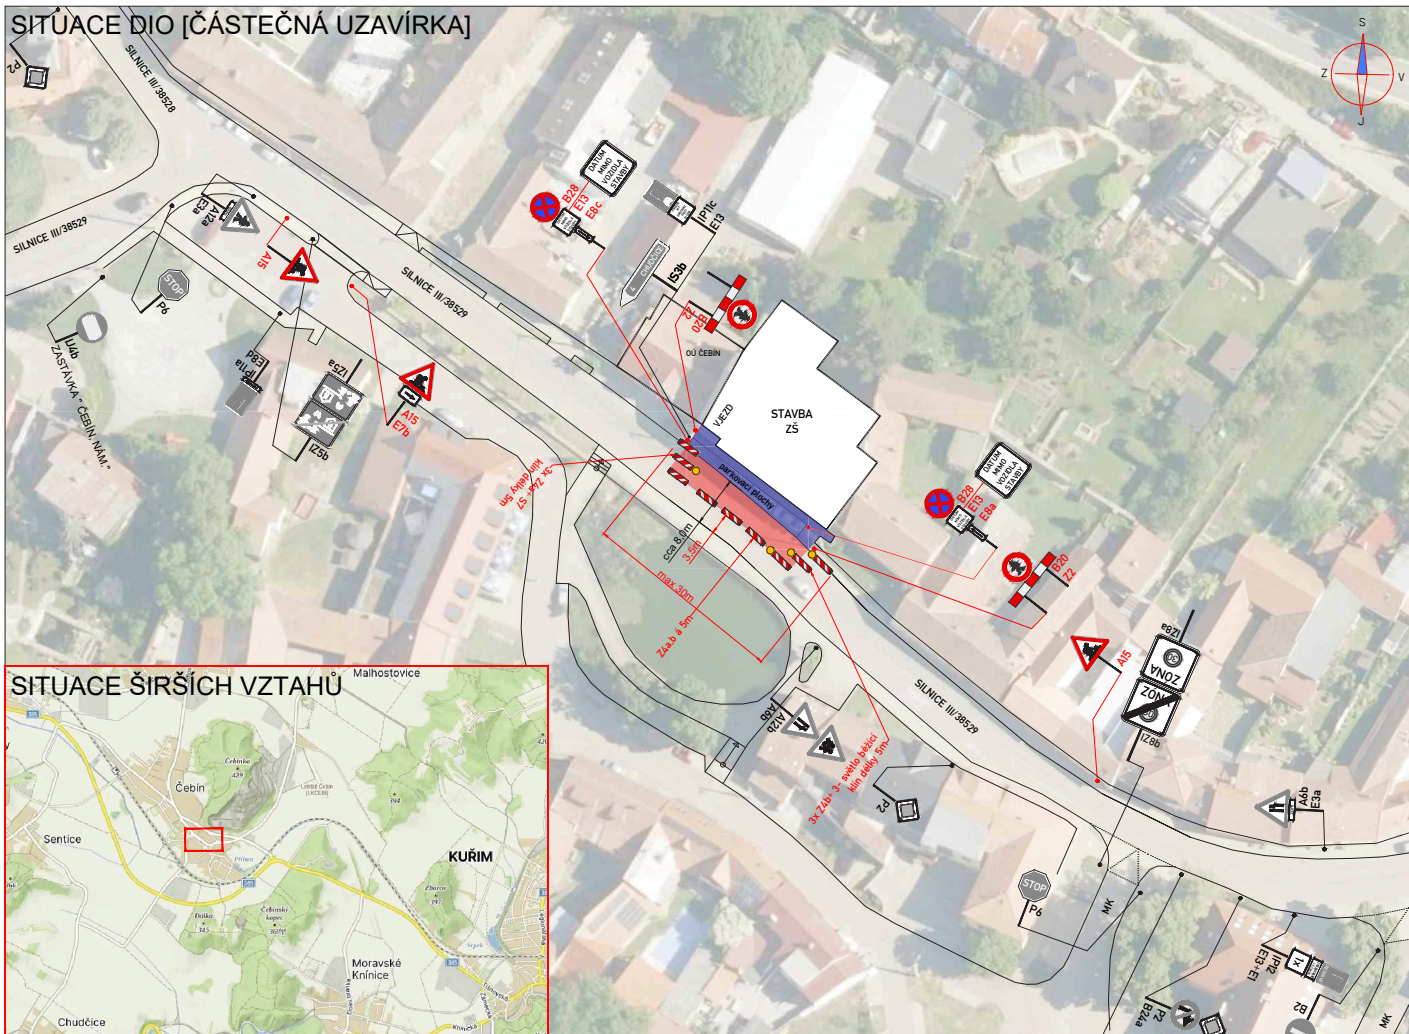

SITUACE DIO [ČÁSTEČNÁ UZAVÍRKA]

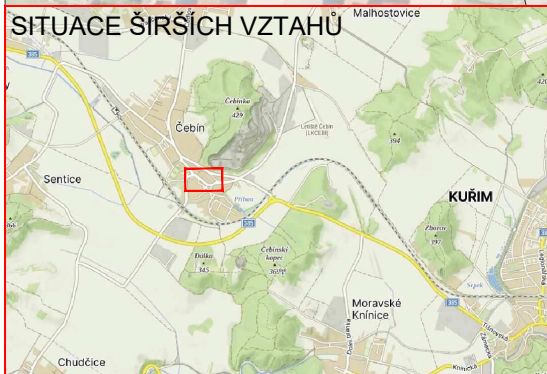




SITUACE ŠIRŠÍCH VZTAHU



LEGENDA:		
	PŘECHODNÉ DOPRAVNÍ ZNAČENÍ	 PRACOVNÍ MÍSTO / UZAVÍRKA
	STÁVAJÍCÍ DOPRAVNÍ ZNAČENÍ	 ZÁBOR CHODNIKU / PARK. MÍST
	STÁVAJÍCÍ DOPRAVNÍ ZNAČENÍ DOČASNĚ ZRUŠENÉ	
POZNÁMKA: - Umístění přechodného dopravního značení dle TP č.66 (Zásady pro označování pracovních míst na pozemních komunikacích) - Přechodné DZ B28 bude osazeno 7 dní před začátkem stavby.		

POLICIE ČESKÉ REPUBLIKY Územní odbor Brno-venkov Dopravní inspektorát, pracoviště dopravního inženýrství	
Odsouhlaseno dne: 25. 7. 2024	2/2
Pod č.j.: KRPB- 155047 - 2/ČJ-2024-0603DI-HRB	
Dle § 24	zák. č. 13/1997 Sb.
§ 77	zák. č. 361/2000 Sb.
Platnost: 1 rok	Podpis: 

ETAPA II. [ČÁSTEČNÁ UZAVÍRKA]

ZNAKOM s.r.o. – ZENGROVA 2694/4, 615 00 BRNO, TEL. 602 593 383, ZNAKOM@ZNAKOM.CZ, (PRACOVISTE: RYBNÍČEK 12, 602 00 BRNO)			
Daniel JANCÍK podpis: 	Daniel JANCÍK podpis: 	Petr BEDNÁŘ podpis: 	Zhotovitel: ZNAKOM ZNAKOM s.r.o., ZENGROVA 2694/4, 615 00 BRNO
Kraj: JIHO-MORAVSKÝ	Čís. zakázky: 24Z01003		
Okres: BRNO-VENKOV	Čís. revize: 00		
Investor: OBEC ČEBÍN, ČEBÍN 21, 664 23 ČEBÍN	Datum: 07/2024		
Akce: ZÍKLADNÍ ŠKOLA ČEBÍN - ROZŠÍŘENÍ	Formát: 297x610		
	Měřítko: —		
	Stupeň: —		
Příloha: SITUACE - ETAPA II.		RDS	Souprava: 2