



SITUACE

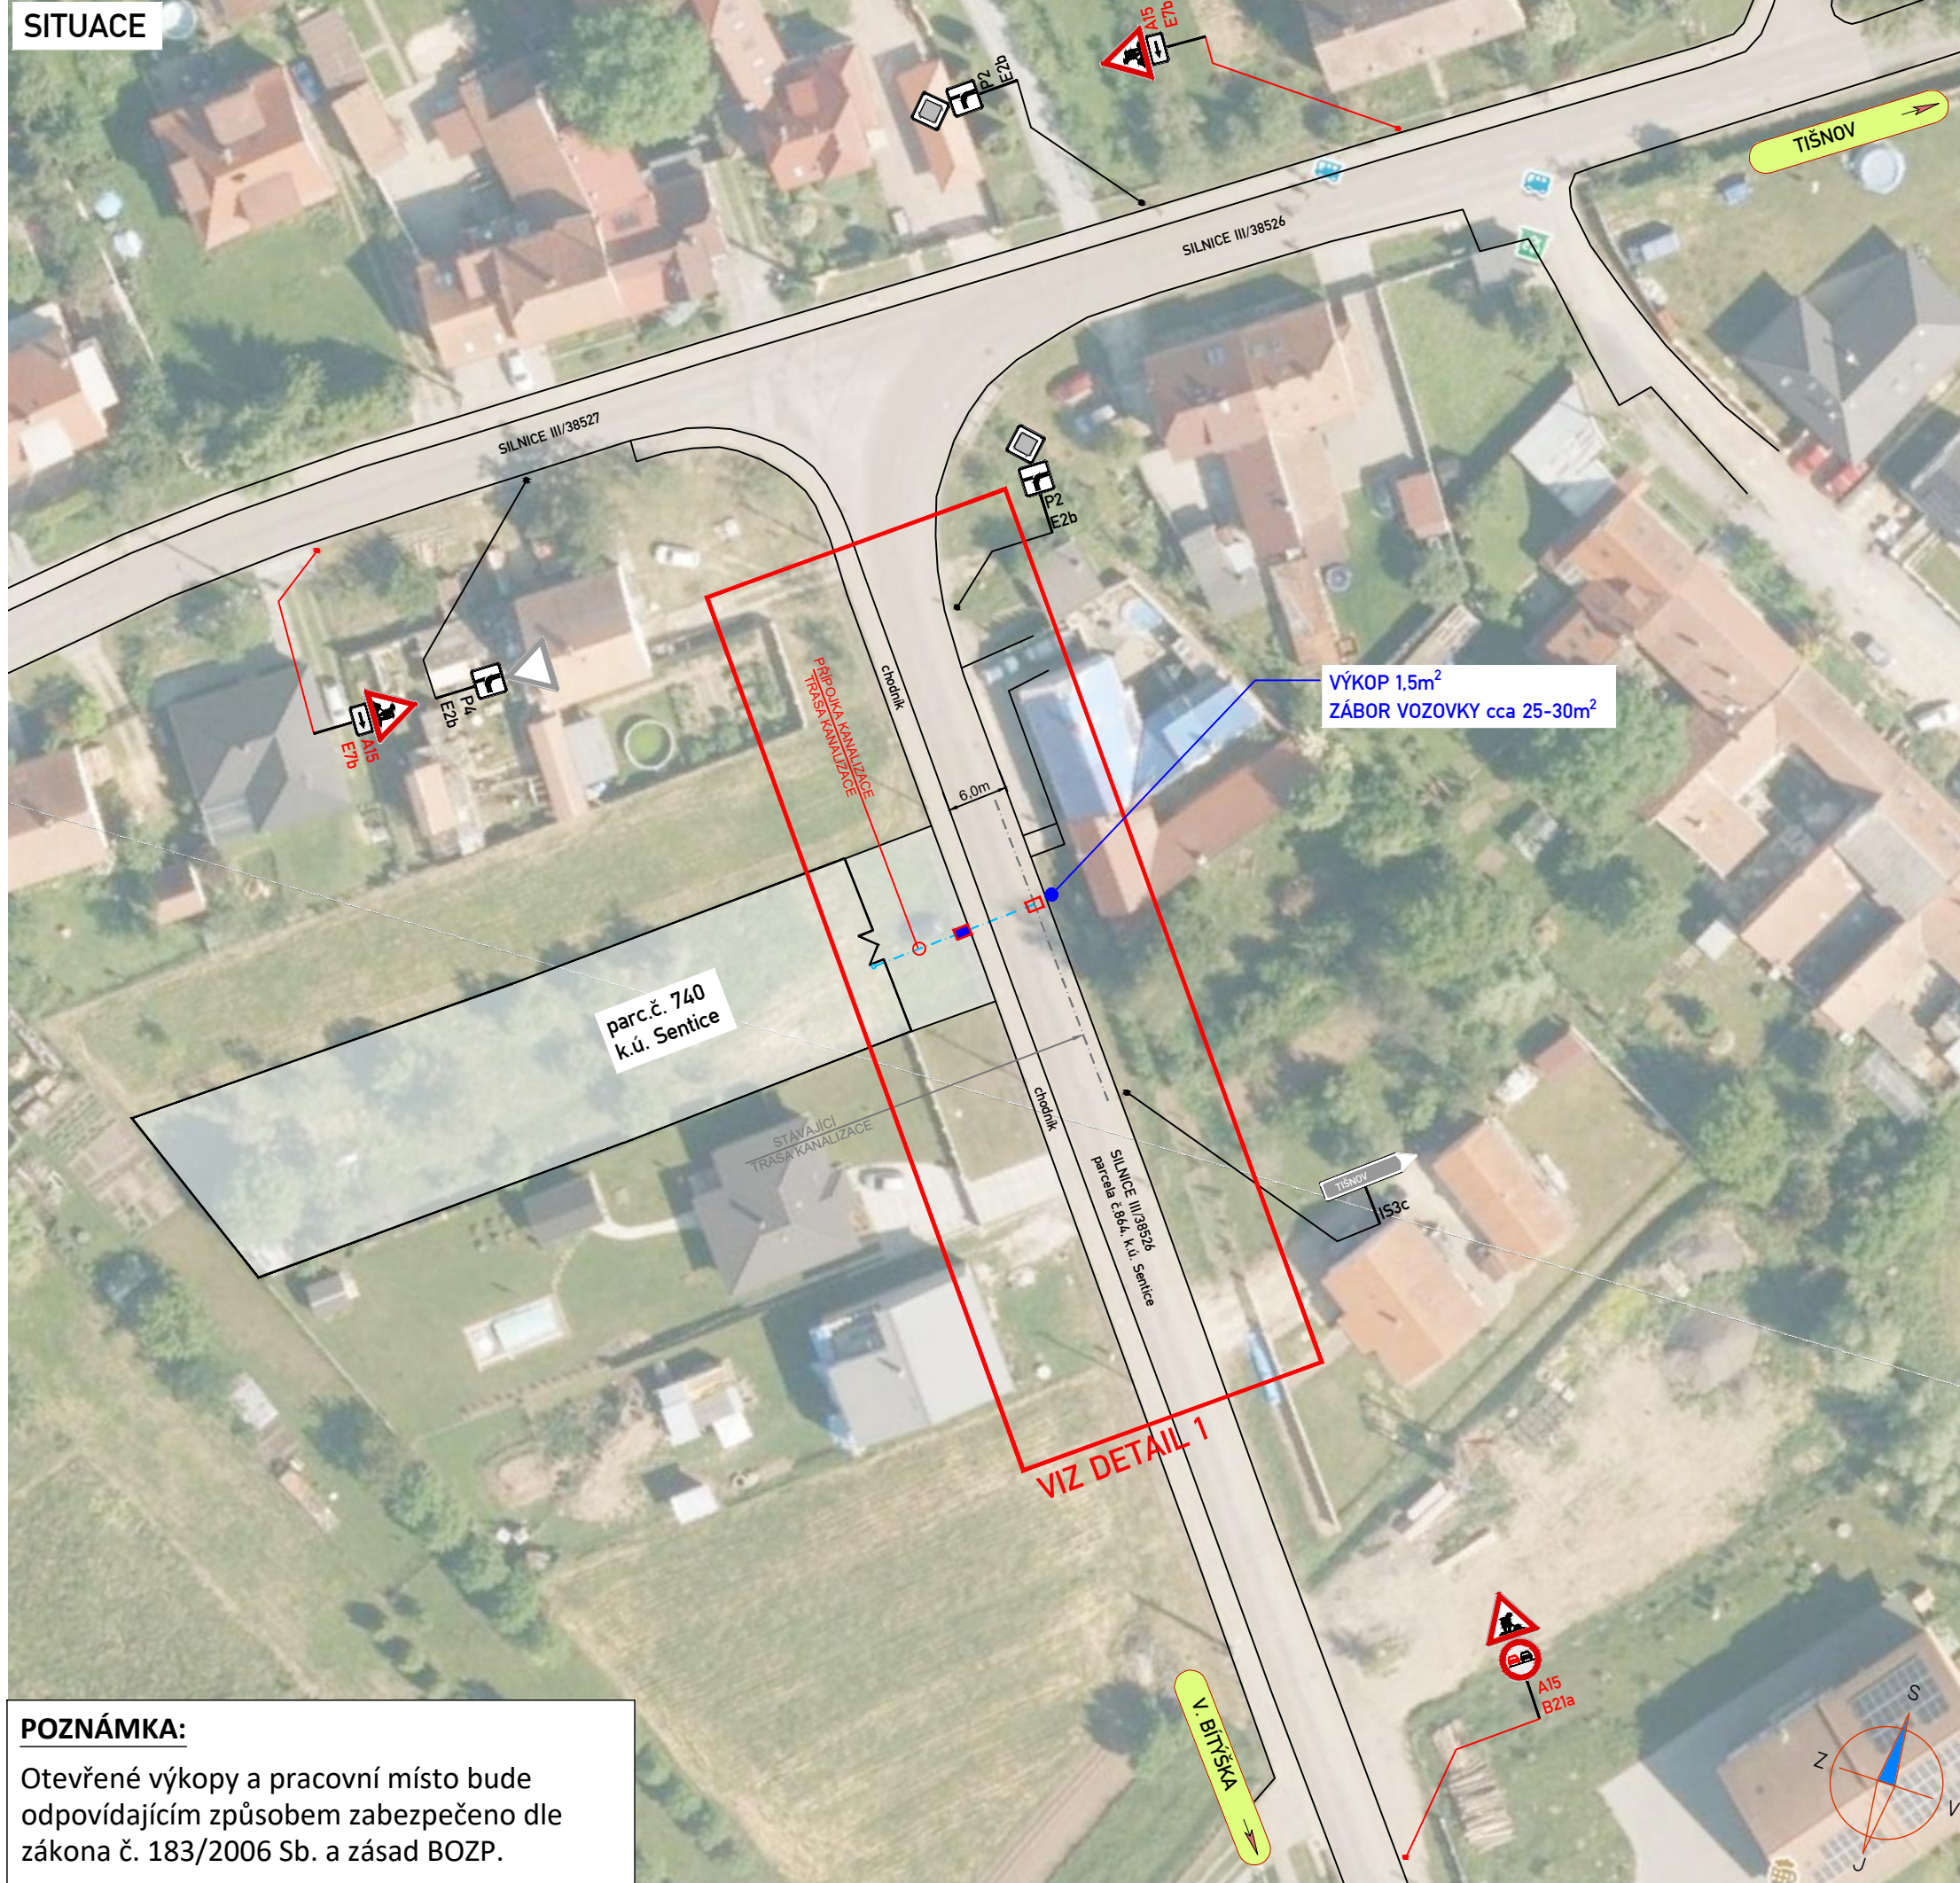

DETAIL 1

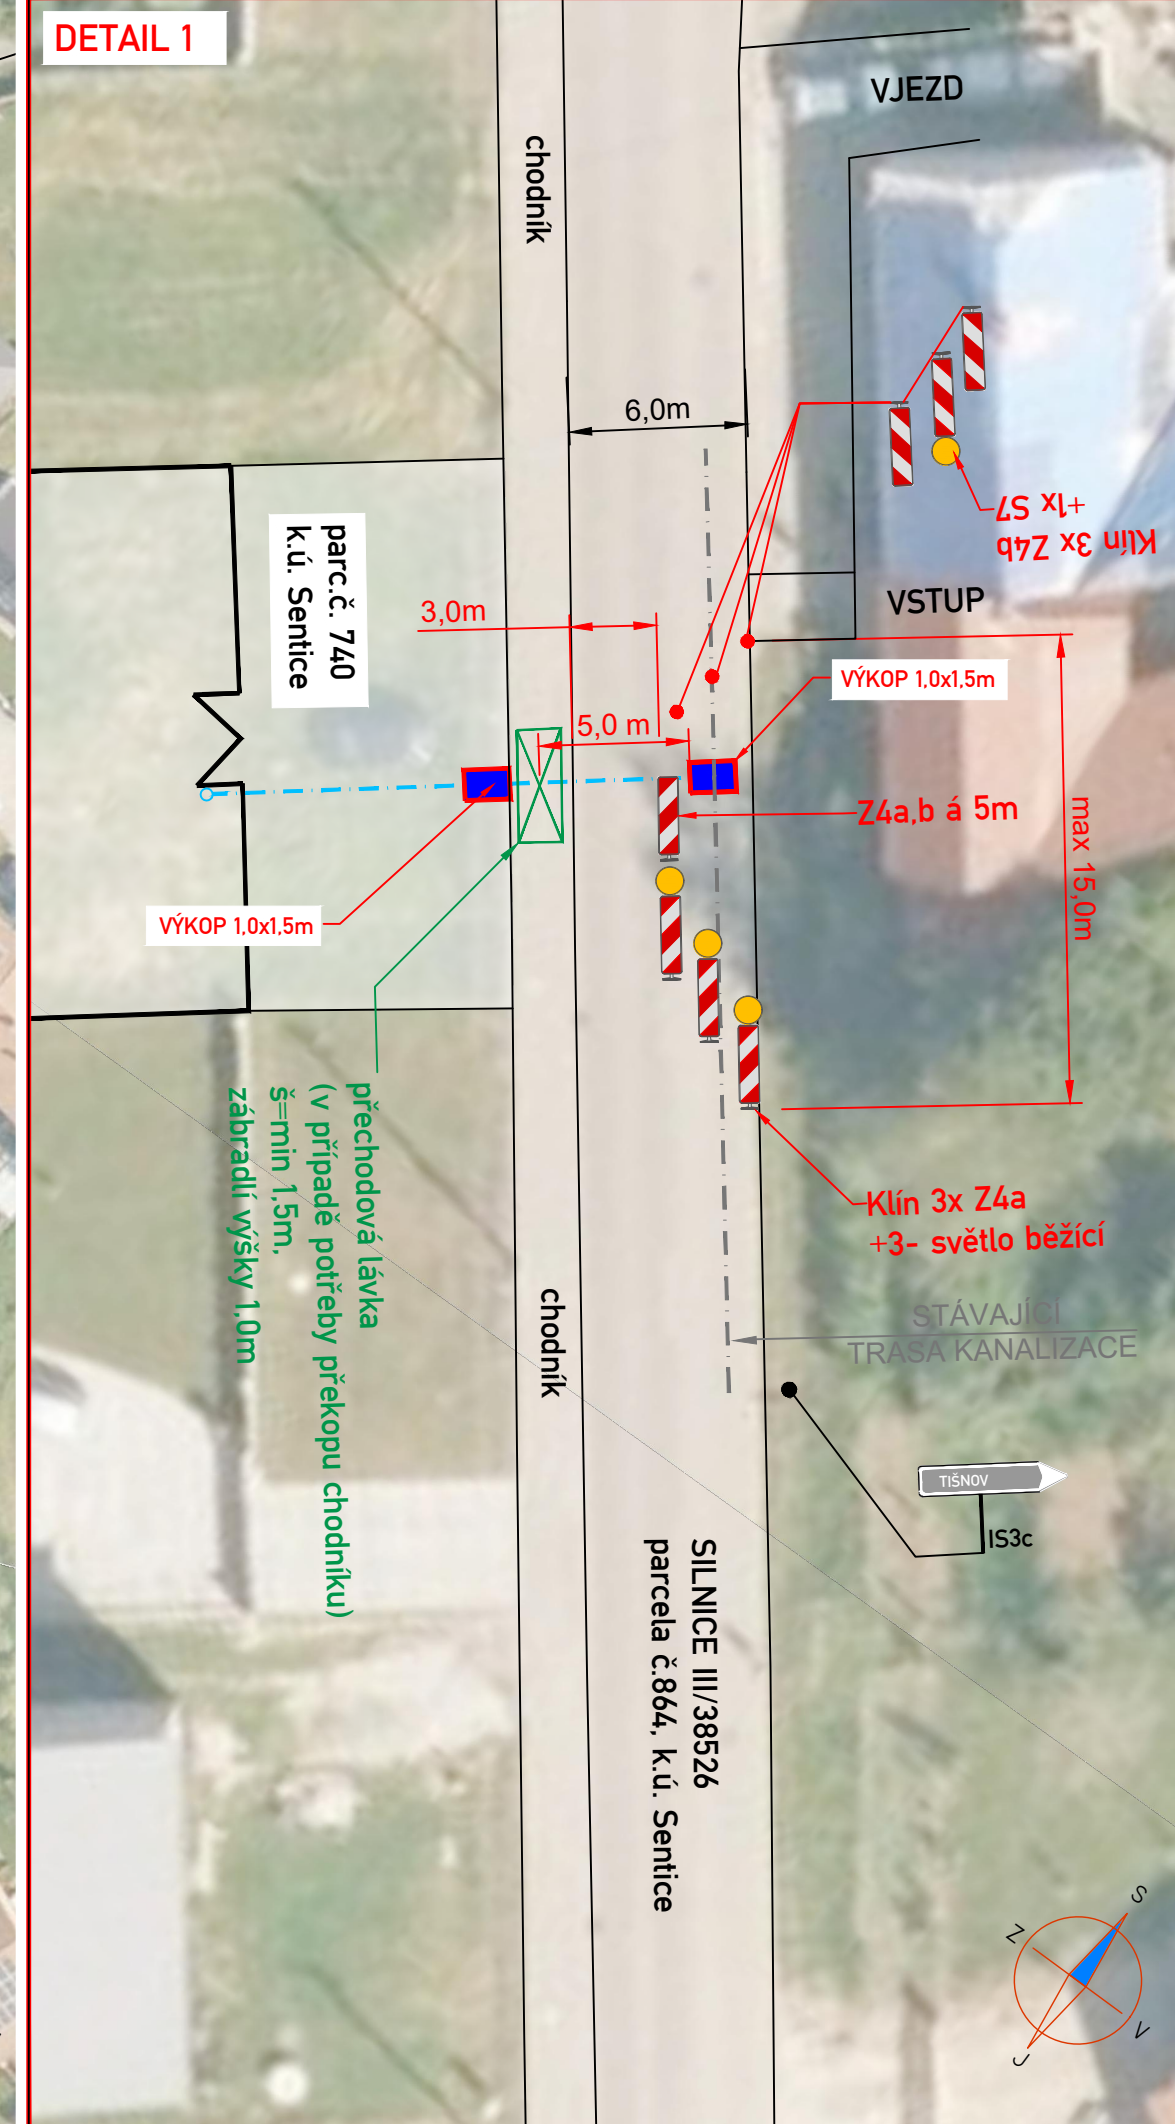

LEGENDA:



PŘECHODNÉ DOPRAVNÍ ZNAČENÍ



STÁVAJÍCÍ DOPRAVNÍ ZNAČENÍ



STÁVAJÍCÍ DOPRAVNÍ ZNAČENÍ
DOČASNĚ ZRUŠENÉ



VÝKOP / PRACOVNÍ MÍSTO



KANALIZAČNÍ PŘÍPOJKA (NOVÁ)
STÁVAJÍCÍ KANALIZACE

POZNÁMKA:

- Umístění přechodného dopravního značení dle TP č.66 (Zásady pro označování pracovních míst na pozemních komunikacích)

PŘEHLEDNÁ SITUACE:



ZNAKOM s.r.o. – OLOMOUCKÁ 1177/178, 627 00 BRNO, IČO: 2626 4641, TEL.: +420 602 332 710, E-MAIL: ZNAKOM@ZNAKOM.CZ, WEB: WWW.ZNAKOM.CZ

Daniel JANCÍK
podpis:

Daniel JANCÍK
.....
podpis:

Ředitel/Technická kontrola
Petr BEDNÁŘ
.....
podpis: 

ZNAKOM

MÍSTO: SENTICE

Číslo zak :	25701109
-------------	----------

KOMUNIKACE: SILNICE III/38526

Formát:	297X680
---------	---------

STANIČENÍ PRACOVNÍHO MÍSTA: km 1,380 - 1,395

Datum:	18.06.25
--------	----------

AKCE: SENTICE
SENTICE – PŘÍPOJKA SPLAŠKOVÉ KANALIZACE PRO POZEMEK Č. P. 740

Číslo přílohy:

OBSAH:

PŘECHODNÉ DOPRAVNÍ ZNAČENÍ

1.0