

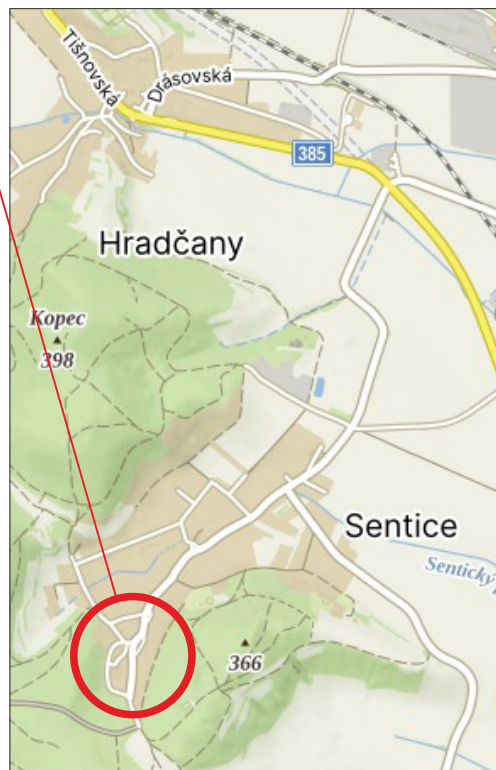


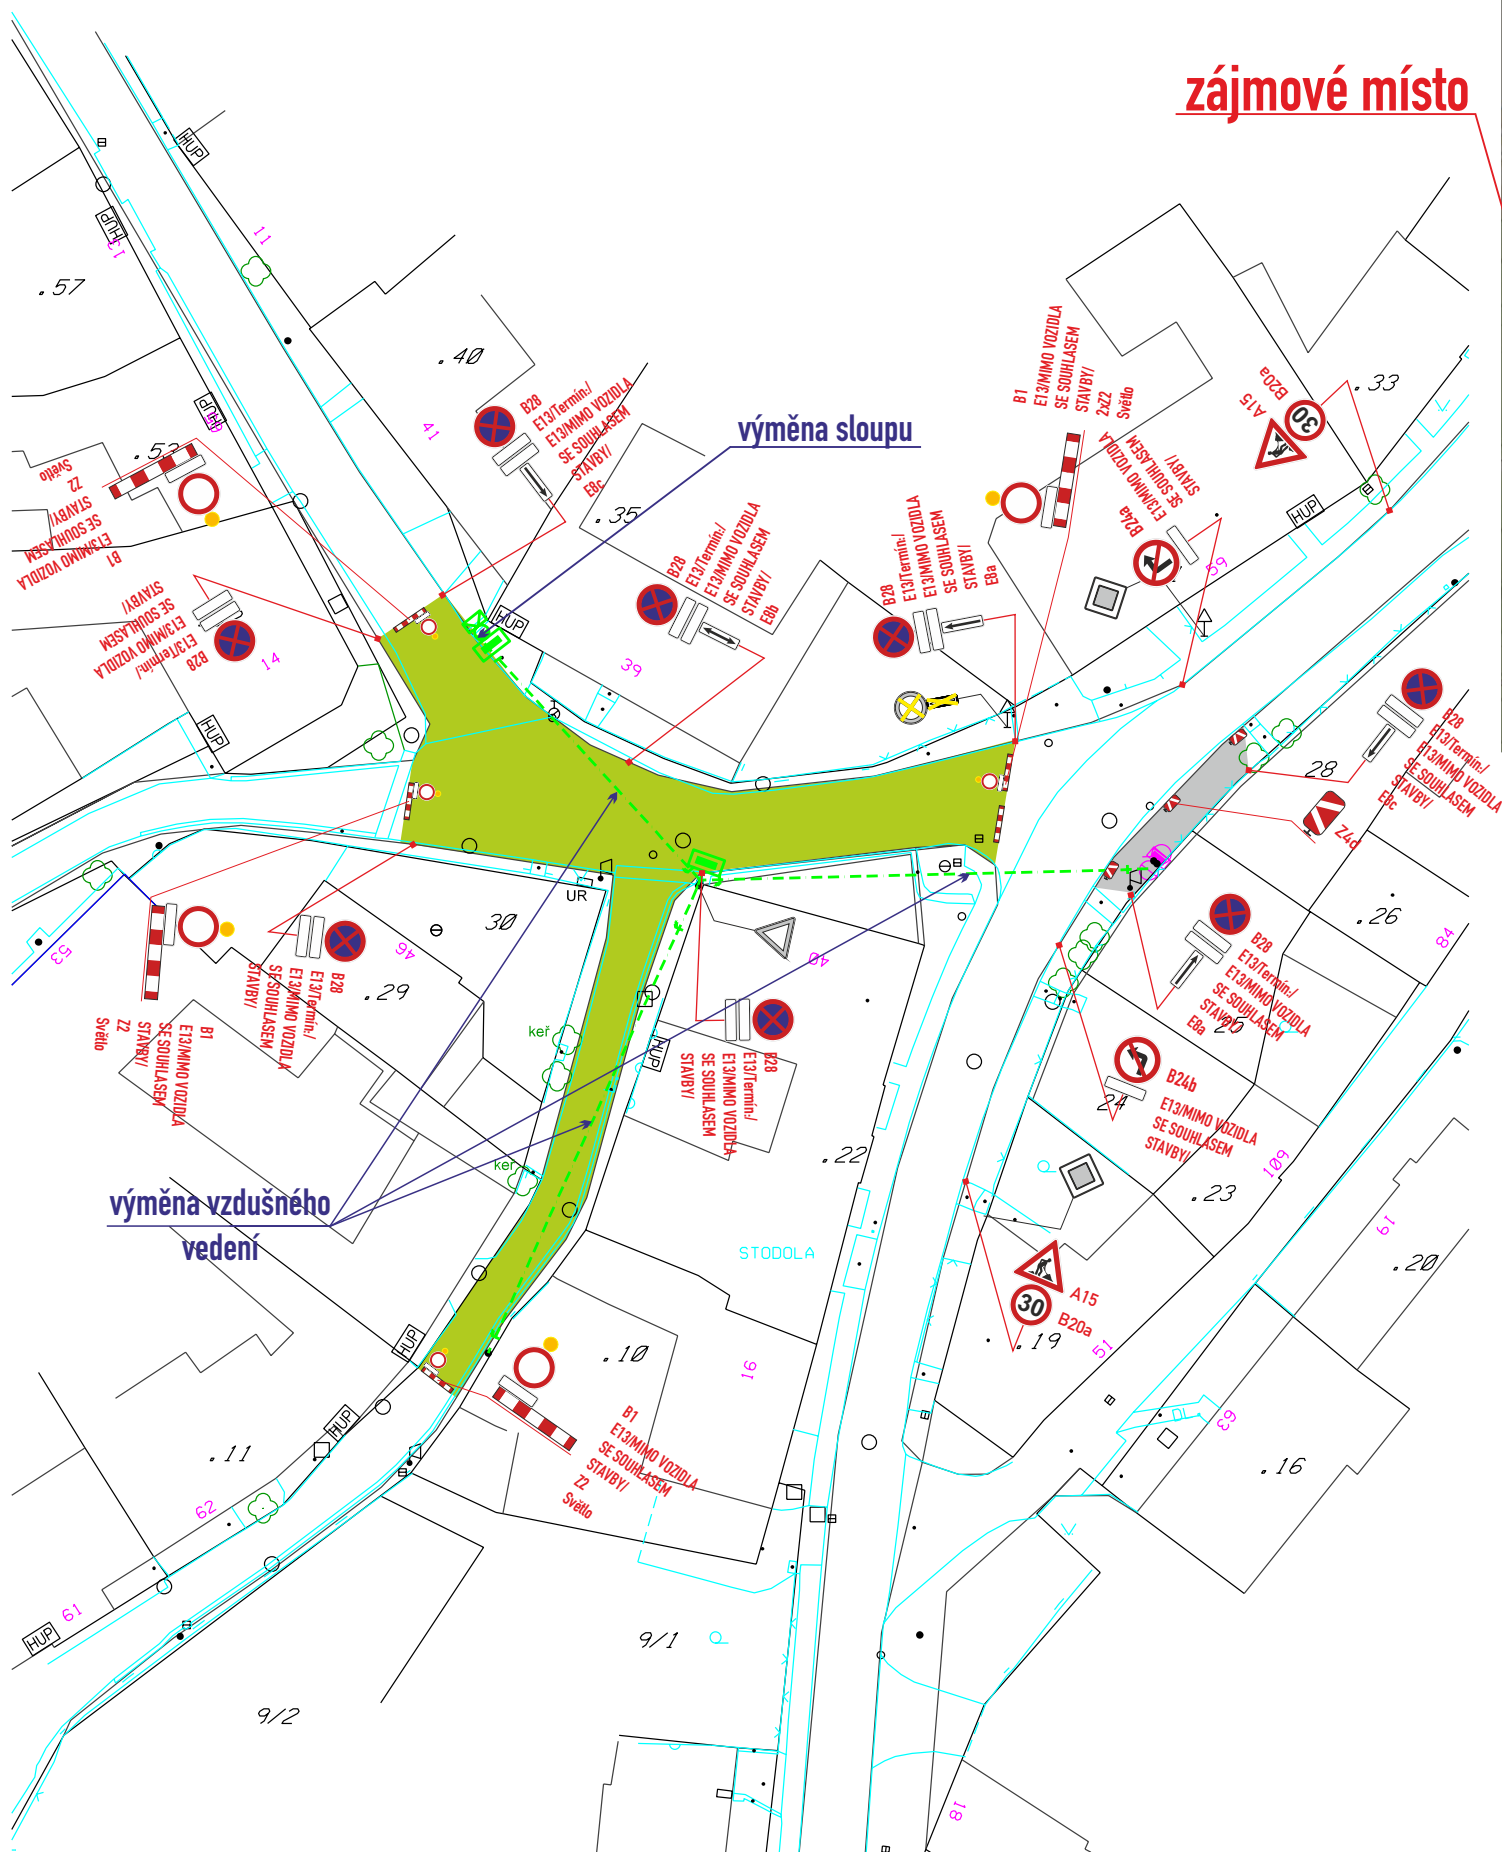

záběr vozovky 440,0m²
záběr jiná plocha 33,5m²

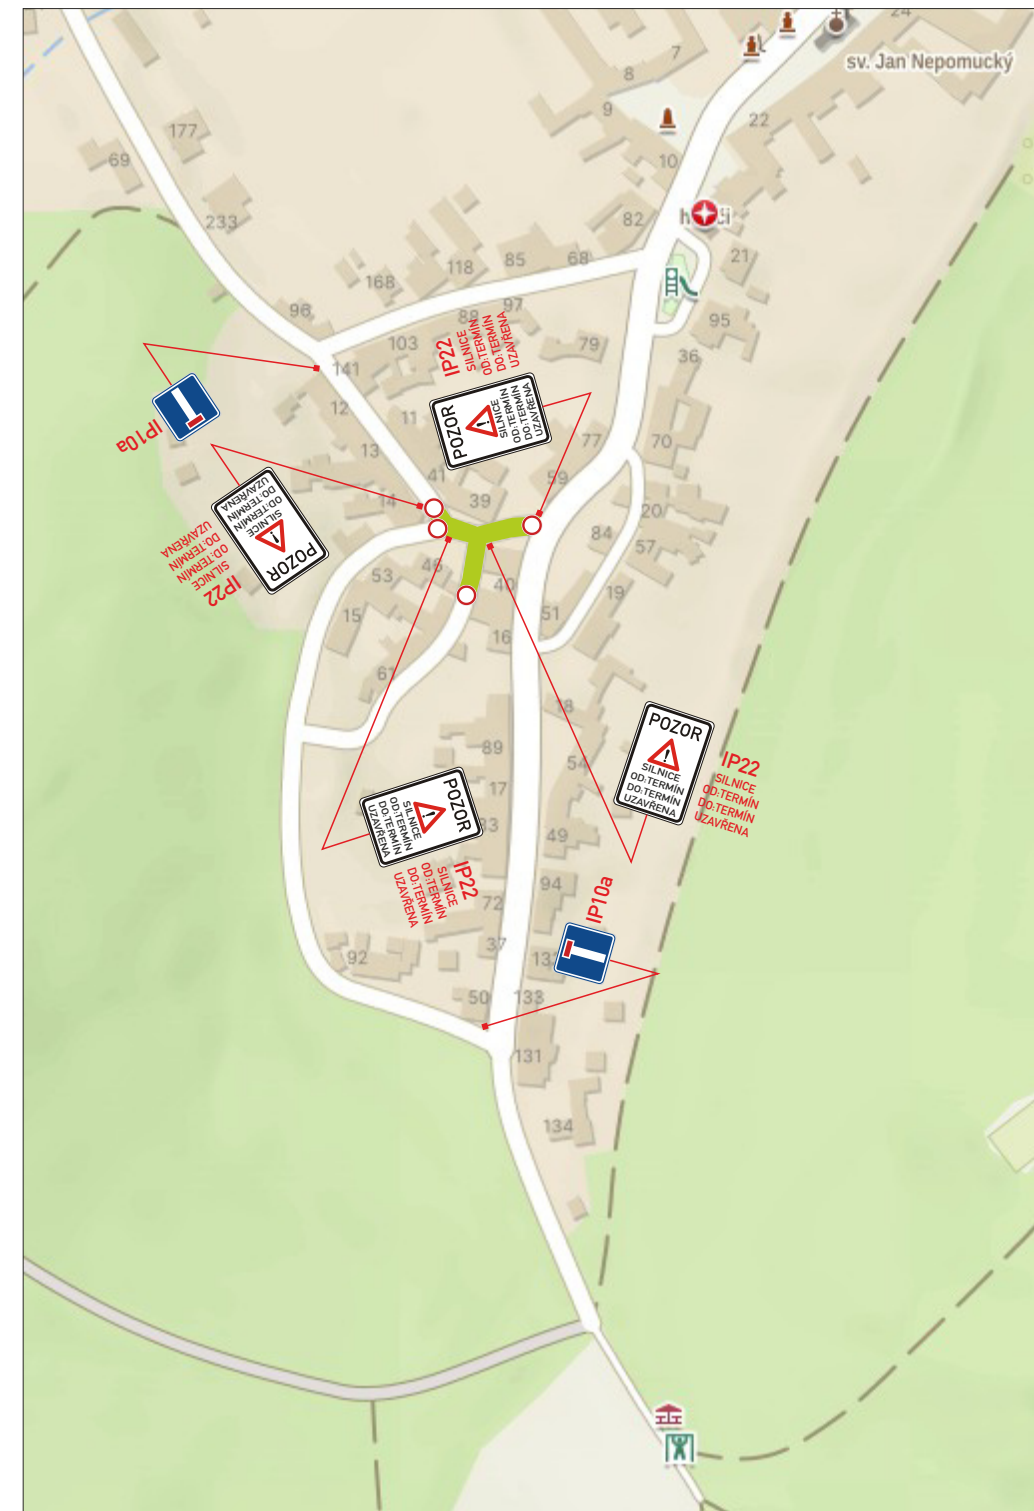

**- DZ budou osazeny dle TP 66 a tech. listů pro osazování
přenosného DZ, přechodného VDZ dle TP 133,66,65**

B28-osadit 7 dní předem
IP22-osadit 7 dní předem

Legenda ploch:	
záběr vozovky :	
záběr jiná plocha :	
Legenda značení ve schématu /barva popisu :	
přenosné SDZ :	A15
stávající SDZ :	
stávající SDZ zakrýt / zrušit :	

VYPRACOVAL : Belcredi Vlček Martin		<i>Belcredi Vlček Martin</i>		
KONTROLOVAL : Ing. Končelík Jiří		<i>J. Končelík</i>		
obsah schématu :			kontakt :	
PŘECHODNÉ DOPRAVNÍ ZNAČENÍ Úplná uzavírka			SIGNEX, spol. s r.o., Holzova, 138, 627 00 Brno Tel.: 545 226 021-4, mistr: tel.: 602 58 23 25 Služba mimo pracovní dobu: tel.: 602 571 312 email: signex@signex.cz	
místo akce/název :			číslo objednávky / datum :	
obec Senticice Realizace přeložky NN			CR/2511 31.7.2025	
			číslo schématu :	1

Ověřovací doložka změny datového formátu dokumentu podle § 69a zákona č. 499/2004 Sb.

Změnou datového formátu se nepotvrzuje správnost a pravdivost údajů obsažených v dokumentu a jejich soulad s právními předpisy.
Vstupující dokument nebyl podepsán.

Typ vstupního dokumentu: .PDF

Otisk souboru: 40DE349F1466E91C8C9EBD7682BD7BB51D32329768421C031A14FE937A07A8CC

Použitý algoritmus: SHA256_SBB 2.16.840.1.101.3.4.2.1

Subjekt, který změnu formátu dokumentu provedl:

Město Tišnov, nám. Míru 111, 66601 Tišnov, epodatelna@tisnov.cz

Datum vyhotovení ověřovací doložky:

5.9.2025

Jméno a příjmení osoby, která změnu formátu dokumentu provedla:

Mikulica Martin