




S2 + S3  
V3 + V4

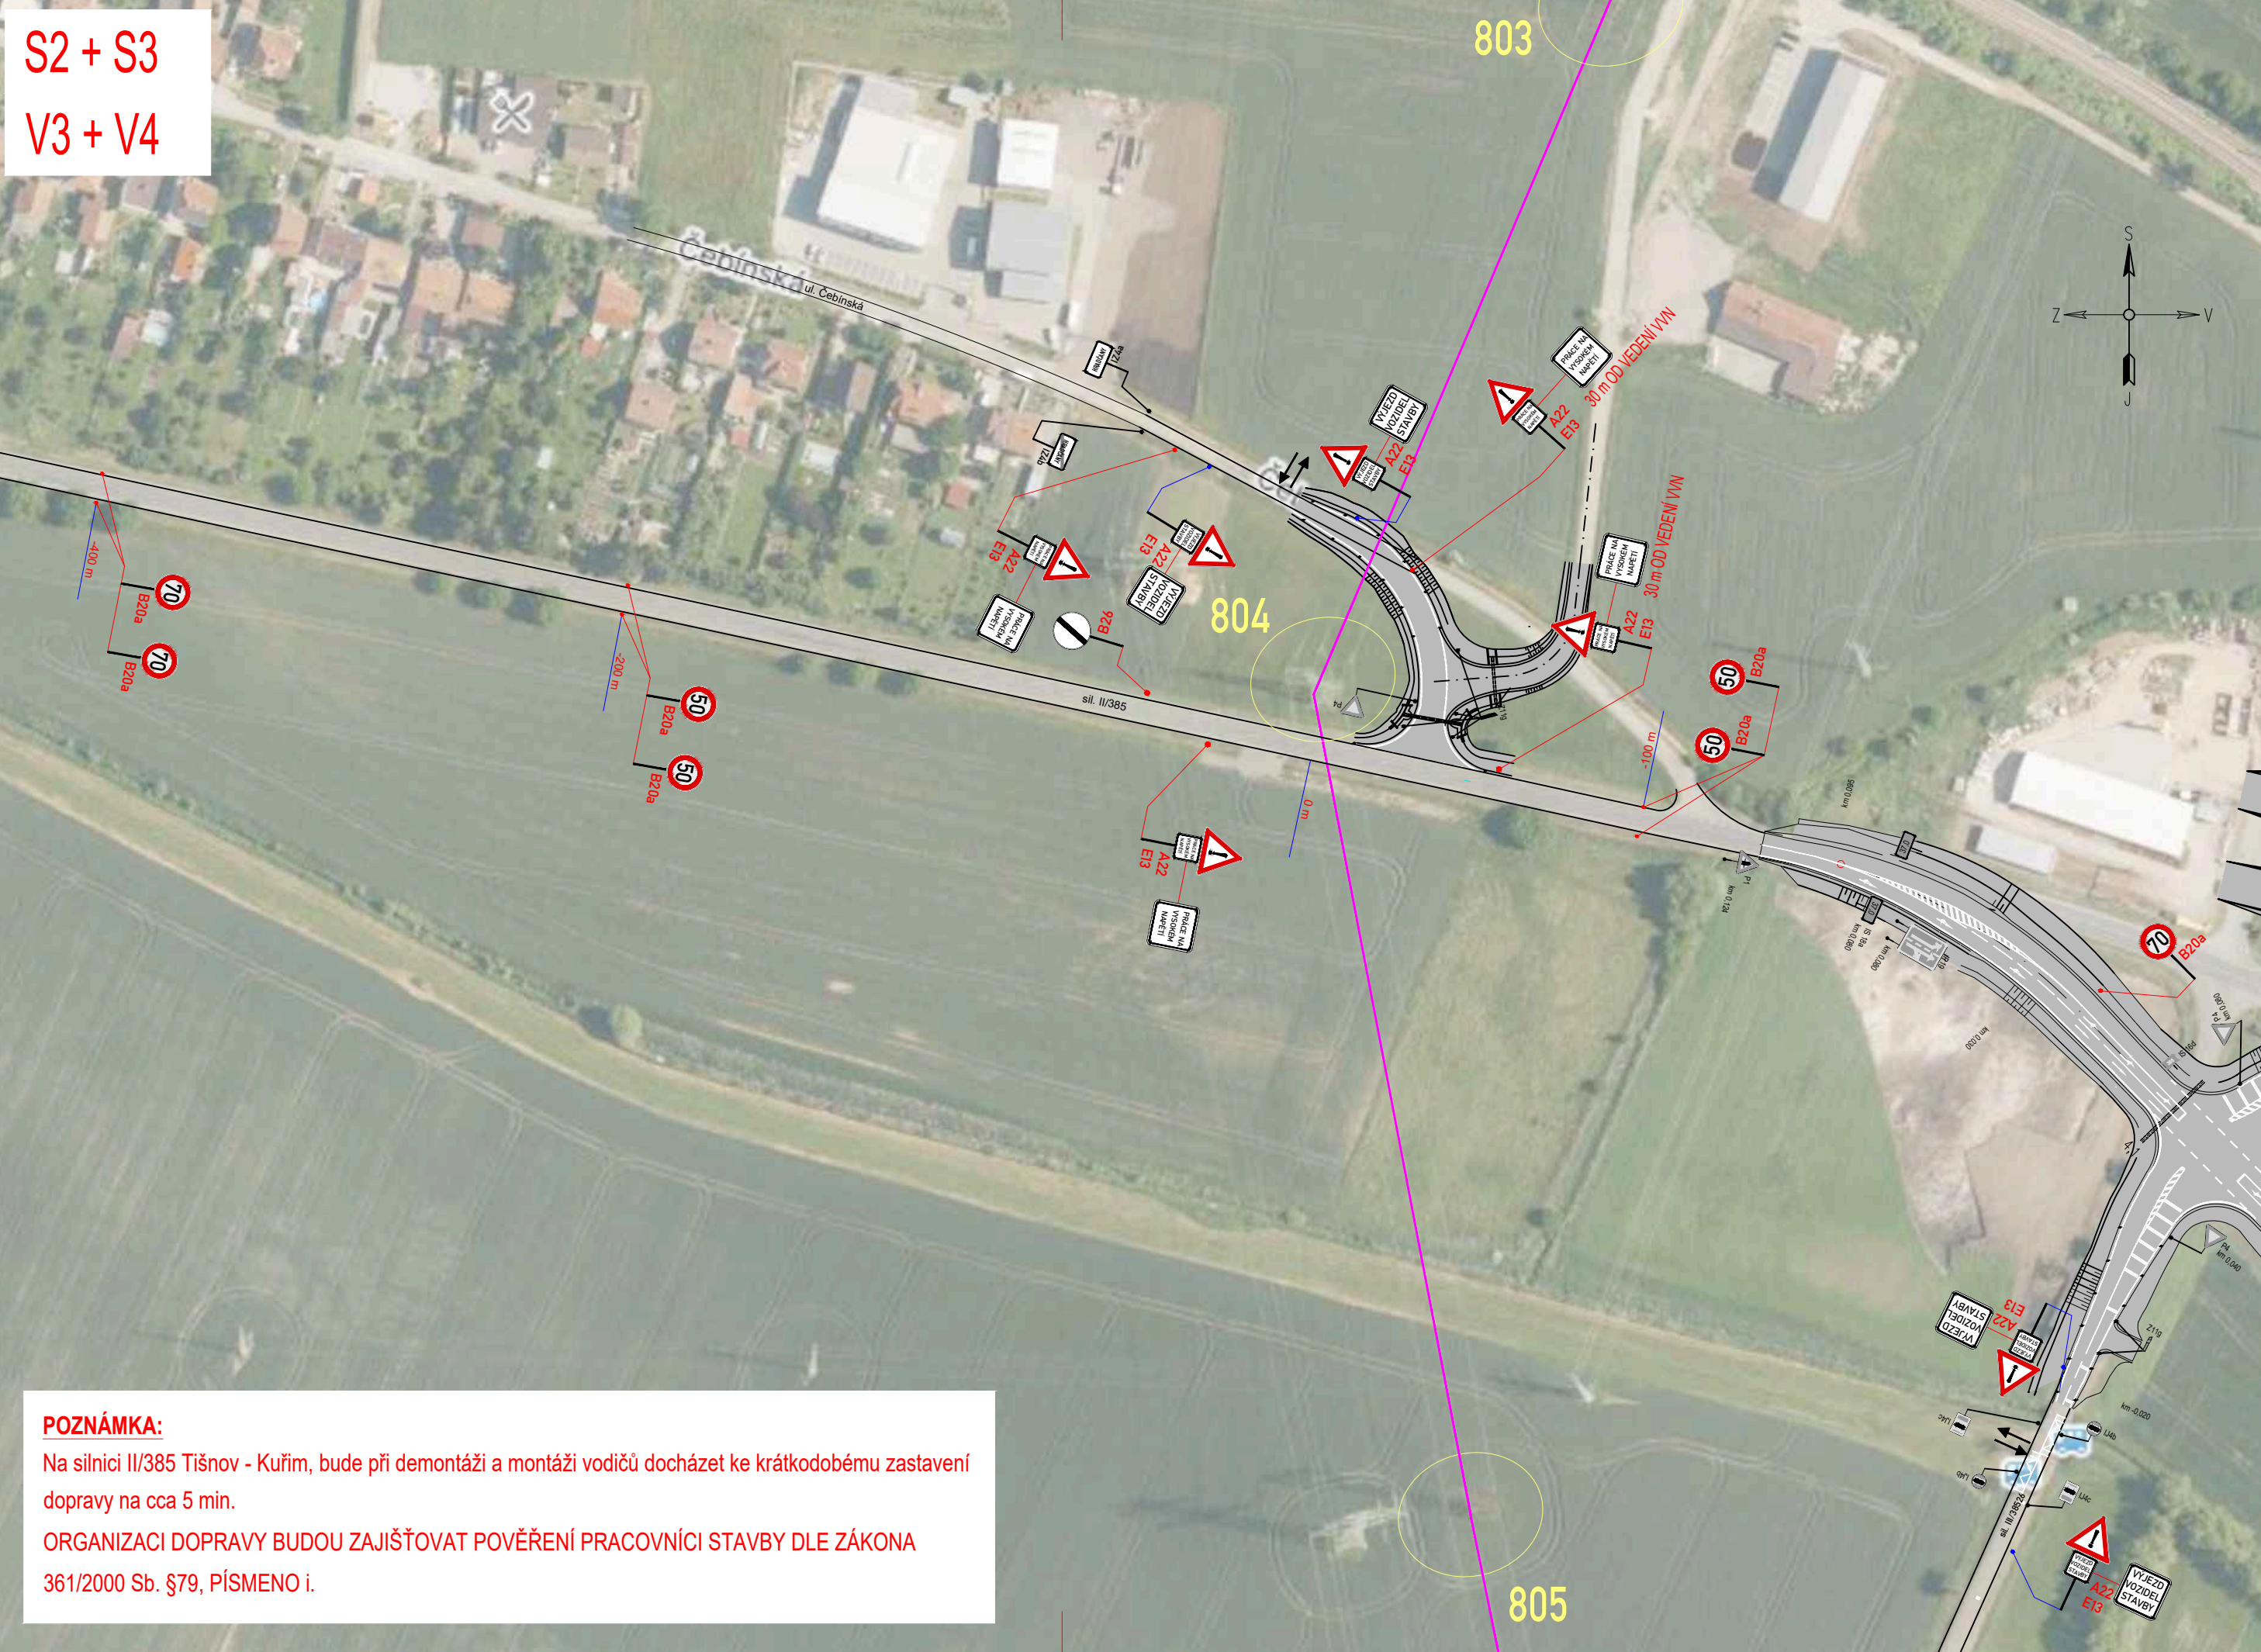



**POZNÁMKA:**  
Na silnici II/385 Tišnov - Kuřim, bude při demontáži a montáži vodičů docházet ke krátkodobému zastavení dopravy na cca 5 min.  
ORGANIZACI DOPRAVY BUDOU ZAJIŠŤOVAT POVĚŘENÍ PRACOVNÍCI STAVBY DLE ZÁKONA 361/2000 Sb. §79, PÍSMENO i.

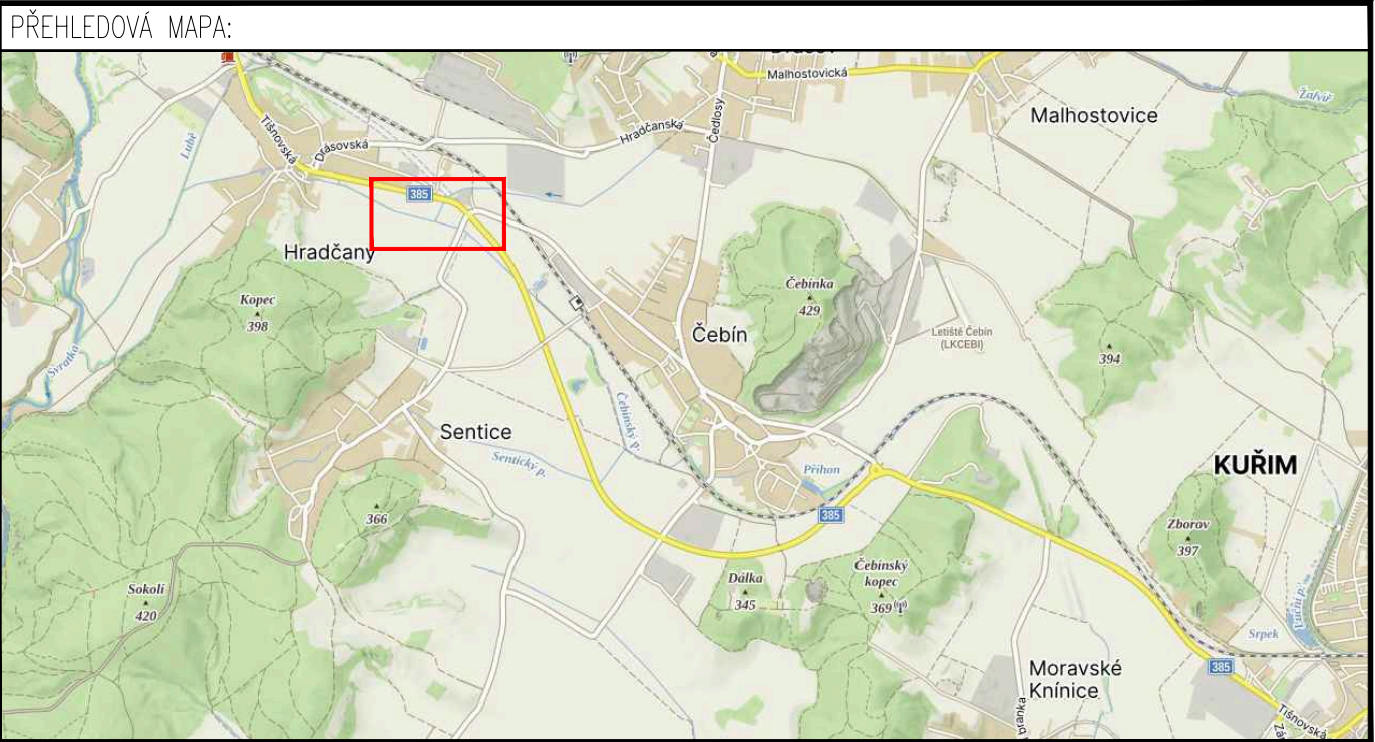


**LEGENDA:**





**IP4b** STÁVAJÍCÍ SVISLÉ DZ

**IP4b** STÁVAJÍCÍ SVISLÉ DZ DOČASNĚ ZRUŠENÉ

**A15** PŘECHODNÉ SVISLÉ DZ (OSAŽENO CCA 10 DNÍ PŘI TAŽENÍ NOVÝCH VODIČŮ)

**A15** PŘECHODNÉ SVISLÉ DZ (OSAŽENO PO CELOU DOBU STAVBY)

**POZNÁMKA:**  
Umístění dopravního značení bude instalováno v souladu s TP č. 66, TP č. 133 a s ustanovením zákona č. 361/2000 Sb.  
Otevřené výkopy a pracovní místo bude odpovídajícím způsobem zabezpečeno dle zákona č. 283/2021 Sb. a zásad BOZP.  
- TP č.66 (Zásady pro označování pracovních míst na pozemních komunikacích)  
- TP č.133 (Zásady pro vodorovné dopravní značení na pozemních komunikacích)

ZNAKOM s.r.o. – ZENGROVA 2694/4, 615 00 BRNO, TEL. 602 332 710, ZNAKOM@ZNAKOM.CZ, (PRACOVÍŠTĚ: RYBNÍČEK 12, 602 00 BRNO)			
Vypracoval: <b>David SKALICKÝ</b> podpis: 		Zodpovědný projektant: <b>David SKALICKÝ</b> podpis: 	
		Ředitel/Technická kontrola: <b>Petr Bednář</b> podpis: 	
		 ZNAKOM s.r.o., ZENGROVA 2694/4, 615 00 BRNO	

Místo:	HRADČANY U TIŠNOVA	Číslo zak.:	25Z00207
Komunikace:	II/385, MK ul. Čebínská, III/38526	Formát:	3xA4
Staničení úseku:	–	Datum:	01/2025
Akce:	V423 - KŘÍŽENÍ KOMUNIKACÍ A VÝJEZDY - II. ETAPA část stavby SO-03 a SO-04	Číslo přílohy:	2
Obsah:	PŘECHODNÁ ÚPRAVA PROVOZU		



## **Ověřovací doložka změny datového formátu dokumentu podle § 69a zákona č. 499/2004 Sb.**

Změnou datového formátu se nepotvrzuje správnost a pravdivost údajů obsažených v dokumentu a jejich soulad s právními předpisy.  
Vstupující dokument nebyl podepsán.

**Typ vstupního dokumentu:** .PDF

**Otisk souboru:** 7B09195C119ECAD4253027C184F5CC715FD358633CE3048EEB02BC8542D2BA99

**Použitý algoritmus:** SHA256\_SBB 2.16.840.1.101.3.4.2.1

**Subjekt, který změnu formátu dokumentu provedl:**

Město Tišnov, nám. Míru 111, 66601 Tišnov, epodatelna@tisnov.cz

**Datum vyhotovení ověřovací doložky:**

22.1.2025

**Jméno a příjmení osoby, která změnu formátu dokumentu provedla:**

Svída Viktor