

LEGENDA :

KOORDINAČNÍ VÝKRES


	HRANICE REŠEŠENÉHO ÚZEMÍ
	HRANICE PLOCHY ZASTAVĚNÉHO ÚZEMÍ K 1:1 2009
	ZASTAVITELNÉ PLOCHY

PLOCHY S ROZDÍLNÝM ZPŮSOBEM VYUŽITÍ

STABILIZOVANÉ PLOCHY	PLOCHY ZMĚK	
Br	1Br	BYDLENÍ VESNICKÉHO TYPU
Bs		BYDLENÍ VESNICKÉHO TYPU S OMEZENÍM VÝSTAVBY
Os	1Os	OBČANSKÉHO VYBAVENÍ - REKREACE A SPORT
Ov		OBČANSKÉHO VYBAVENÍ - VEŘEJNÁ SPRÁVA
Om		OBČANSKÉHO VYBAVENÍ - MALOOBCHOD
Ok	1Ok	OBČANSKÉHO VYBAVENÍ - KULTURA A CIRKEV
Os		OBČANSKÉHO VYBAVENÍ - ŠKOLSTVÍ
Oh		OBČANSKÉHO VYBAVENÍ - HASIČSKÁ ZBRŮJNICE
Or		OBČANSKÉHO VYBAVENÍ - REST. A UBYTOVÁNÍ
PV	1PV	VEŘEJNÝCH PROSTRANSTVÍ
D	1D	DOPRAVY
Vv		DROBNÉ VÝROBY A VÝROBNÍ SLUŽBY
Vz	1Vz	ZEMĚLÉSKÉ A LESNÍ VÝROBY
T	1T	TECHNICKÉ INFRASTRUKTURY
Z		VEŘEJNÉ ZELENÉ
HN		VODNÍ A VODOHOSPODÁŘSKÉ
Po		ZEMĚLÉSKÉ - ORNÁ PŮDA
Pt		ZEMĚLÉSKÉ - TRVALÉ TRÁVNÍ POROSTY
Ps		ZEMĚLÉSKÉ - ZAHRADY A SADY
Ri	Ri	RODINNÉ REKREACE
Ria	Ria	INDIVIDUÁLNÍ AKTIVNÍ REKREACE
LH		PLOCHY LESA
P		PŘÍRODNÍ
K		KRAJINNÉ ZELENÉ

ÚZEMNÍ SYSTÉM EKOLOGICKÉ STABILITY

stav	návrh	
		HRANICE REGIONÁLNÍCH BIOCENTER
		HRANICE LOKÁLNÍCH BIOCENTER
		HRANICE LOKÁLNÍCH BIOKORIDORŮ
		HRANICE REGIONÁLNÍCH BIOKORIDORŮ
		HRANICE NADREGIONÁLNÍCH BIOKORIDORŮ
		INTERAKČNÍ PŘEVKY LINIOVÉ
		INTERAKČNÍ PŘEVKY PLOŠNÉ
		VÝZNAMNÝ KRAJINNÝ PŘEVK

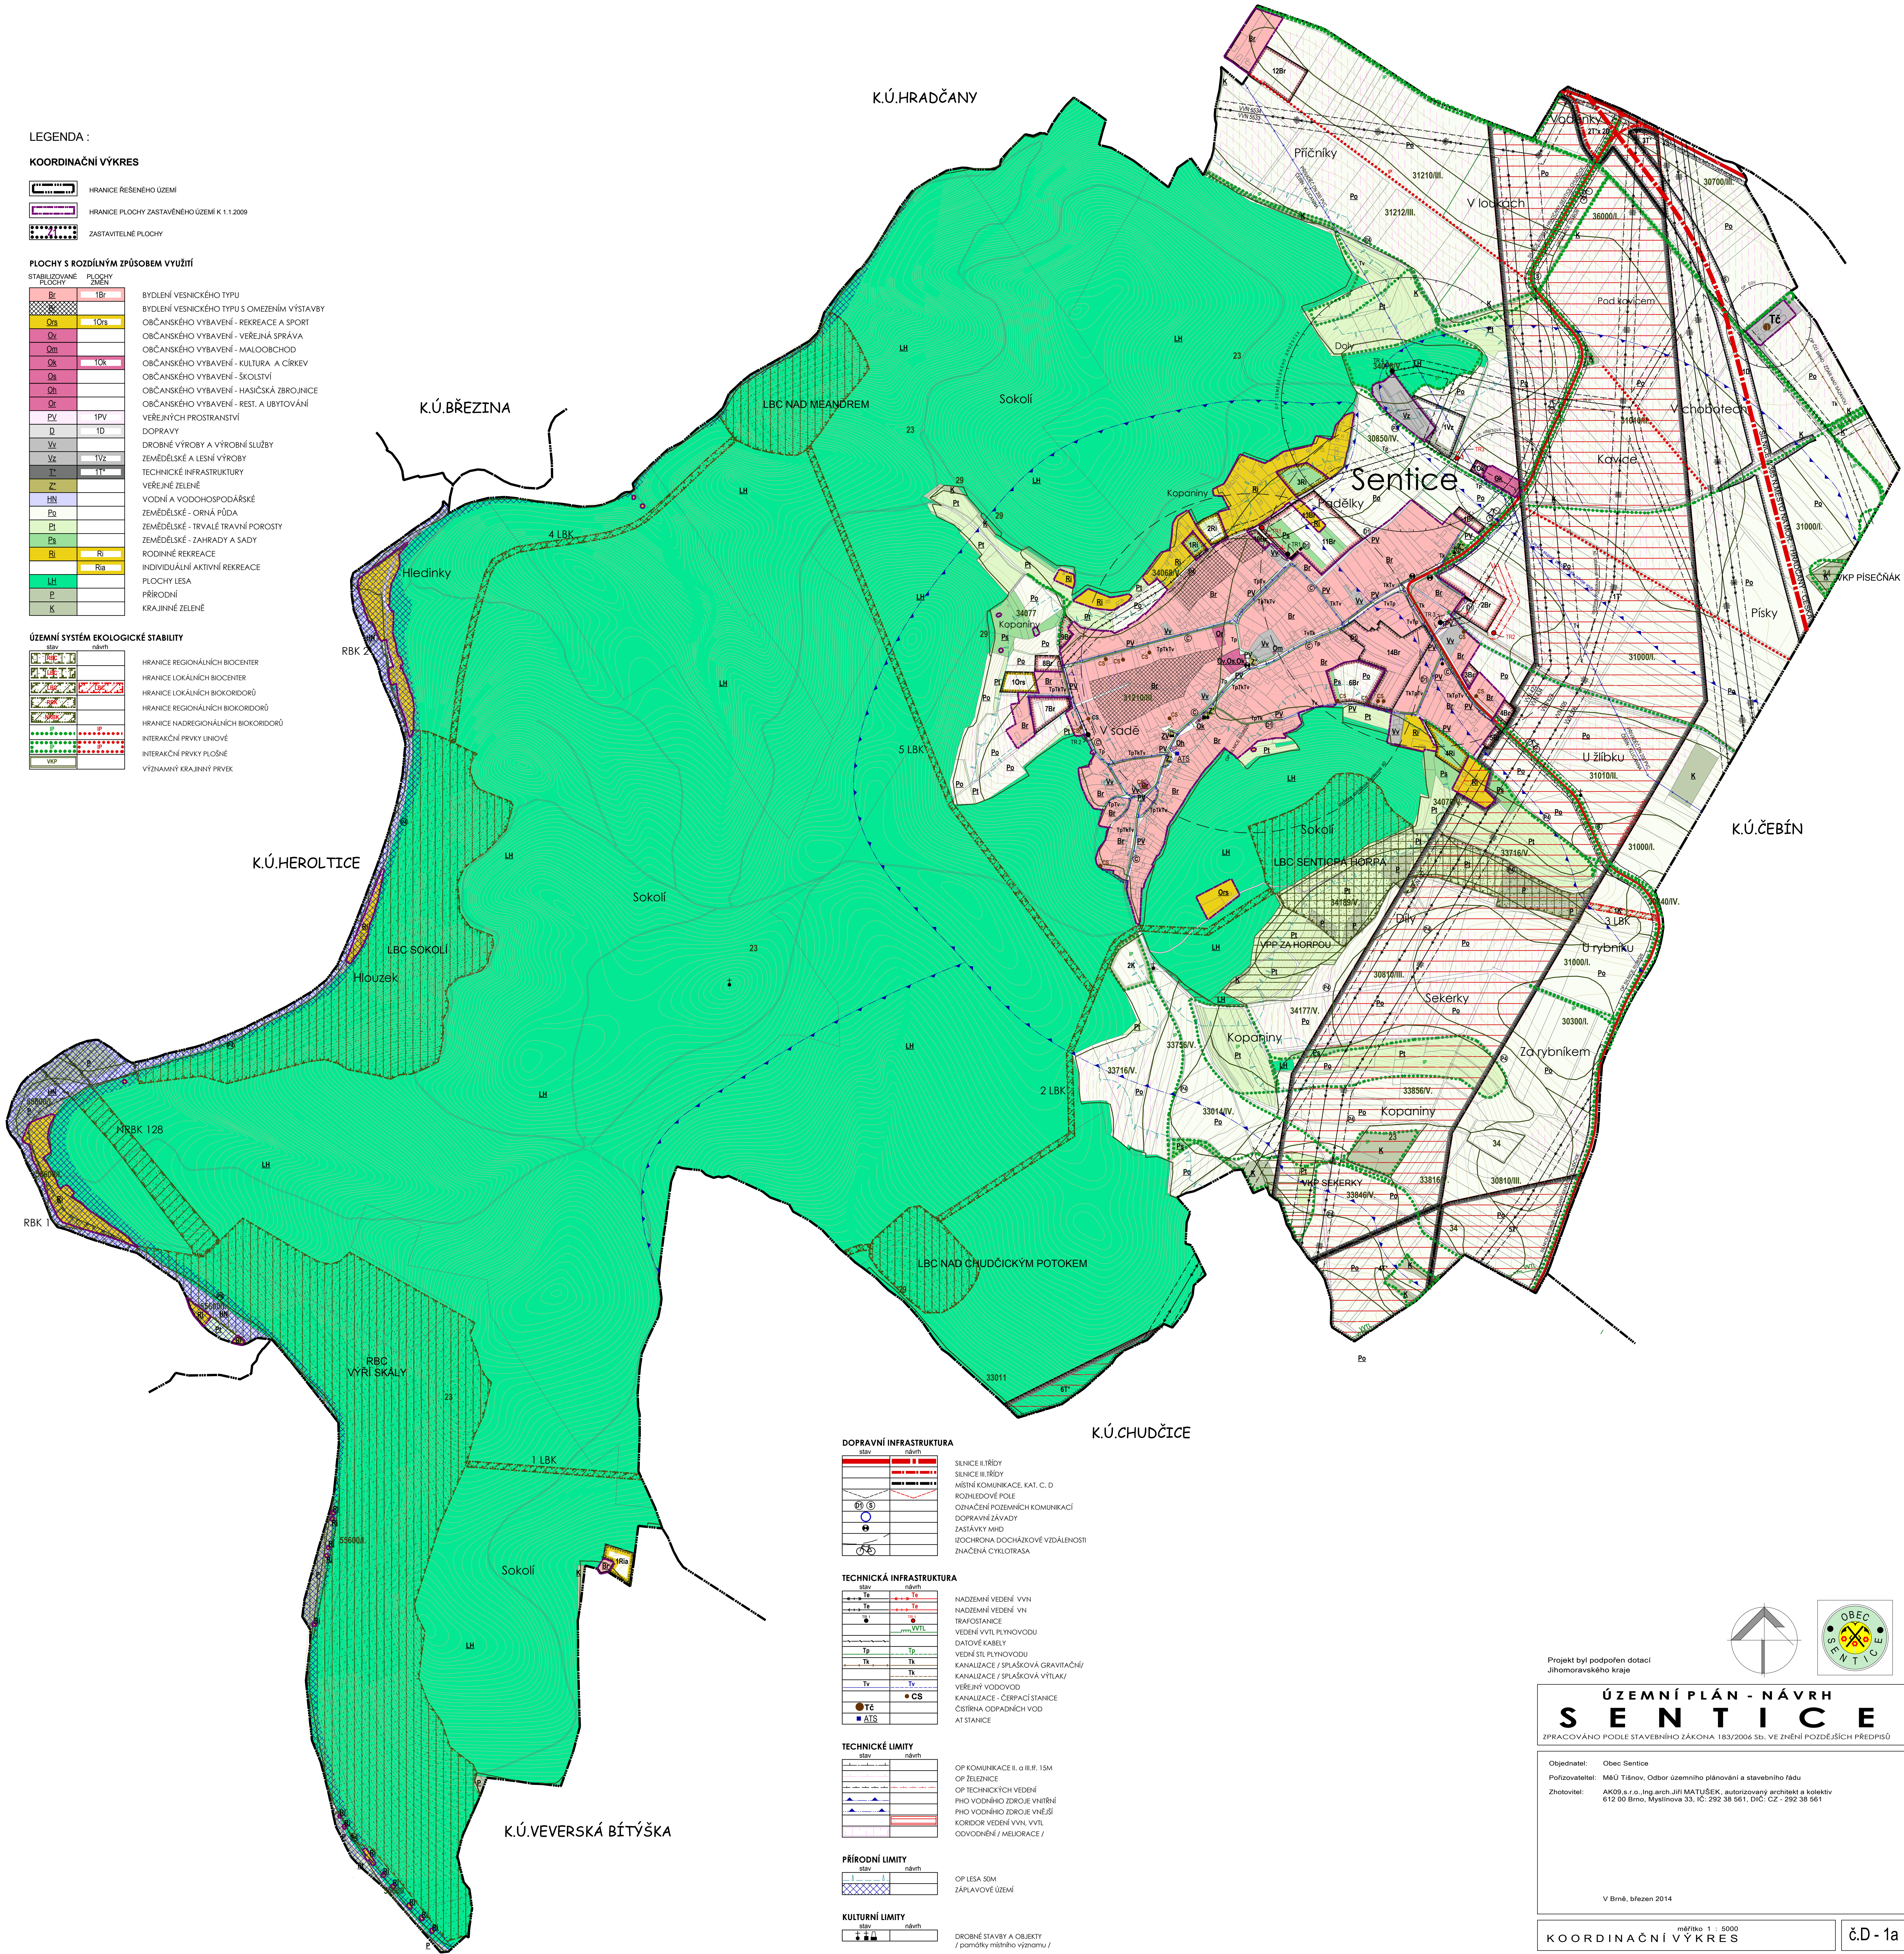

**DOPRAVNÍ INFRASTRUKTURA**

stav	návrh	
		SIŤNICE II. TŘÍDY
		SIŤNICE III. TŘÍDY
		MÍSTNÍ KOMUNIKACE, KAT. C, D
		ROZHLÍDEOVÉ POLE
		OZNAČENÍ POZEMNÍCH KOMUNIKACÍ
		DOPRAVNÍ ZÁVADY
		ZASTÁVKY MHD
		IZOCHRONA DOCHÁZKOVÉ VZDÁLENOSTI
		ZNAČENÁ CYKLOTRASA

**TECHNICKÁ INFRASTRUKTURA**

stav	návrh	
		NADZEMNÍ VEDENÍ VVN
		NADZEMNÍ VEDENÍ VNI
		TRAFOSTANICE
		VEDENÍ VVT, PLYNOVODU
		DATOVÉ KABELY
		VEDNÍ ST. PLYNOVODU
		KANALIZACE / SPLAŠKOVÁ GRAVITAČNÍ
		KANALIZACE / SPLAŠKOVÁ VÝTLAK
		VEŘEJNÝ VODOVOD
		KANALIZACE - ČERPAČÍ STANICE
		ČIŠTÍRNA ODPADNÍCH VOD
		AT STANICE

**TECHNICKÉ LIMITY**

stav	návrh	
		OP KOMUNIKACE I. a II. tř. 15M
		OP ŽELEZNICE
		OP TECHNICKÝCH VEDENÍ
		PHO VODNÍHO ZDROJE VNITŘNÍ
		PHO VODNÍHO ZDROJE VNĚJŠÍ
		KORIDOR VEDENÍ VVN, VVT
		ODVODNĚNÍ / MELIORACE /

**PŘÍRODNÍ LIMITY**

stav	návrh	
		OP LESA S0M
		ZÁPLAVOVÉ ÚZEMÍ

**KULTURNÍ LIMITY**

stav	návrh	
		DROBNÉ STAVBY A OBJEKTY
		/ památky místního významu /

Projekt byl podpořen dotací  
Jihomoravského kraje

**ÚZEMNÍ PLÁN - NÁVRH**

# SENTICE

ZPRACOVÁNO PODLE STAVEBNÍHO ZÁKONA 183/2006 Sb. VE ZNĚNÍ POZDEJŠÍCH PŘEDPISŮ

Objednatel:	Obec Sentice
Pořizovatel:	MÁU Tisnov, Odbor územního plánování a stavebního řádu
Zhotovitel:	AKO8 s.r.o., Ing. arch. Jiří MATUŠEK, autorizovaný architekt a kolektiv 612 00 Brno, Mýslivova 33, IČ: 292 38 561, DIČ: CZ - 292 38 561

V Brně, březen 2014

KOORDINAČNÍ VÝKRES

měřítko 1 : 5000

č.D - 1a